



Mødecenter

Meeting Centre

Stueetage
Ground floor

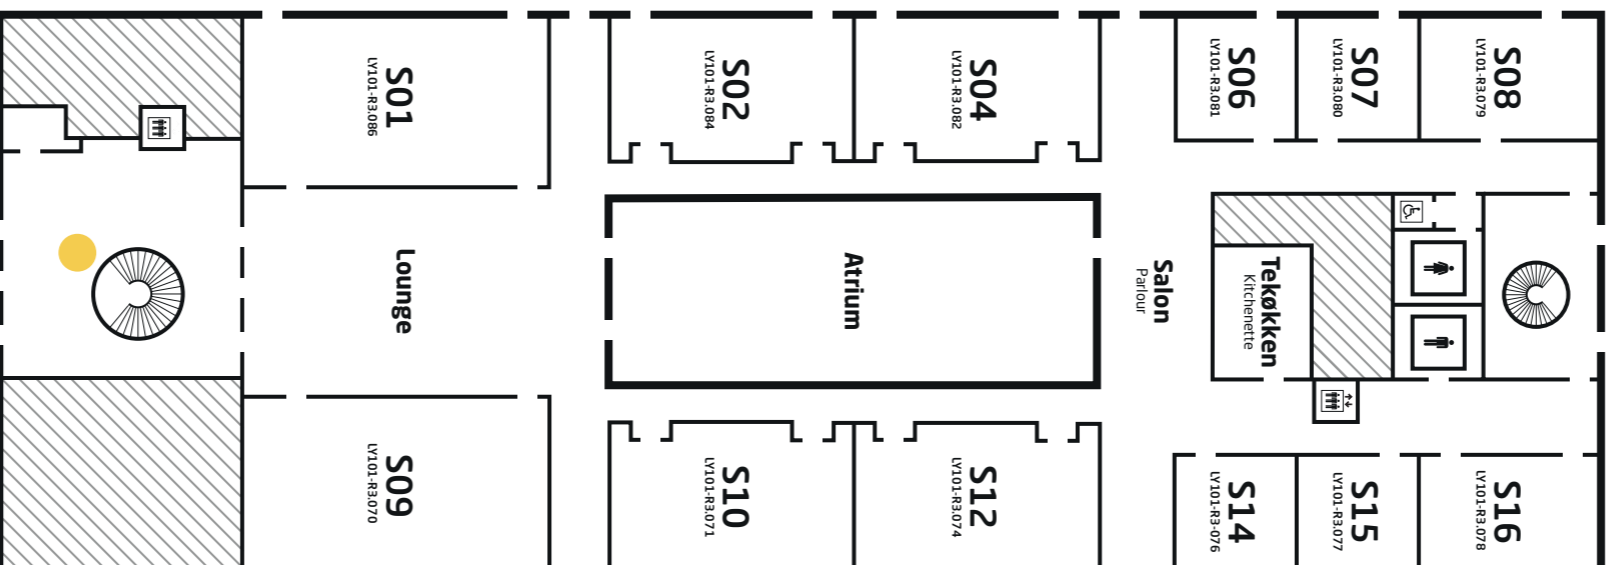

1. sal
First floor

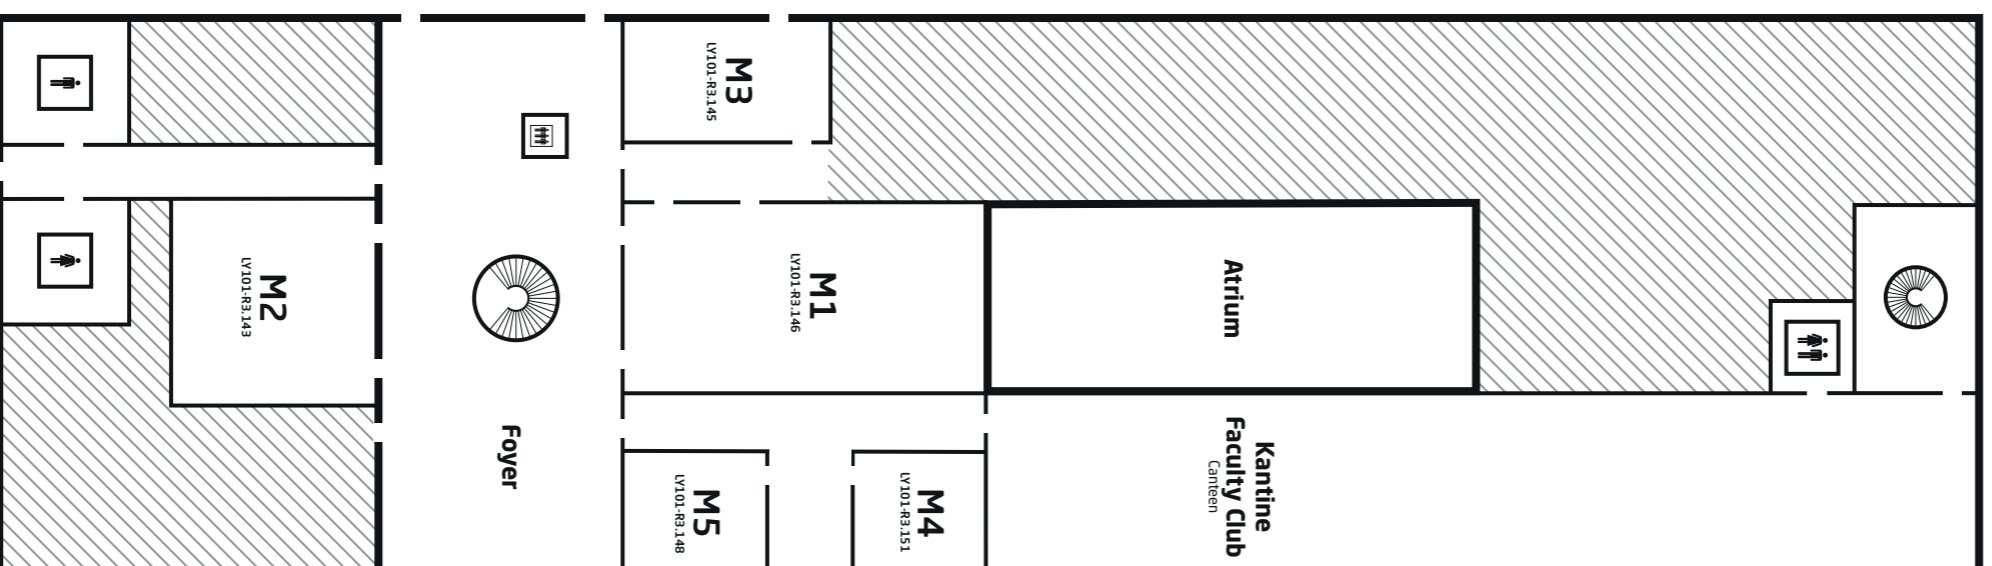

 **Du er her**
You are here




Inventaropstillingsplan - Foyeren


DTU Bygning 101, Mødecenteret 1.sal, Lokale 3.144

Anker Engelundsvej 101A, 2800 Kongens Lyngby

Målestoksforhold 1:79 (A3)

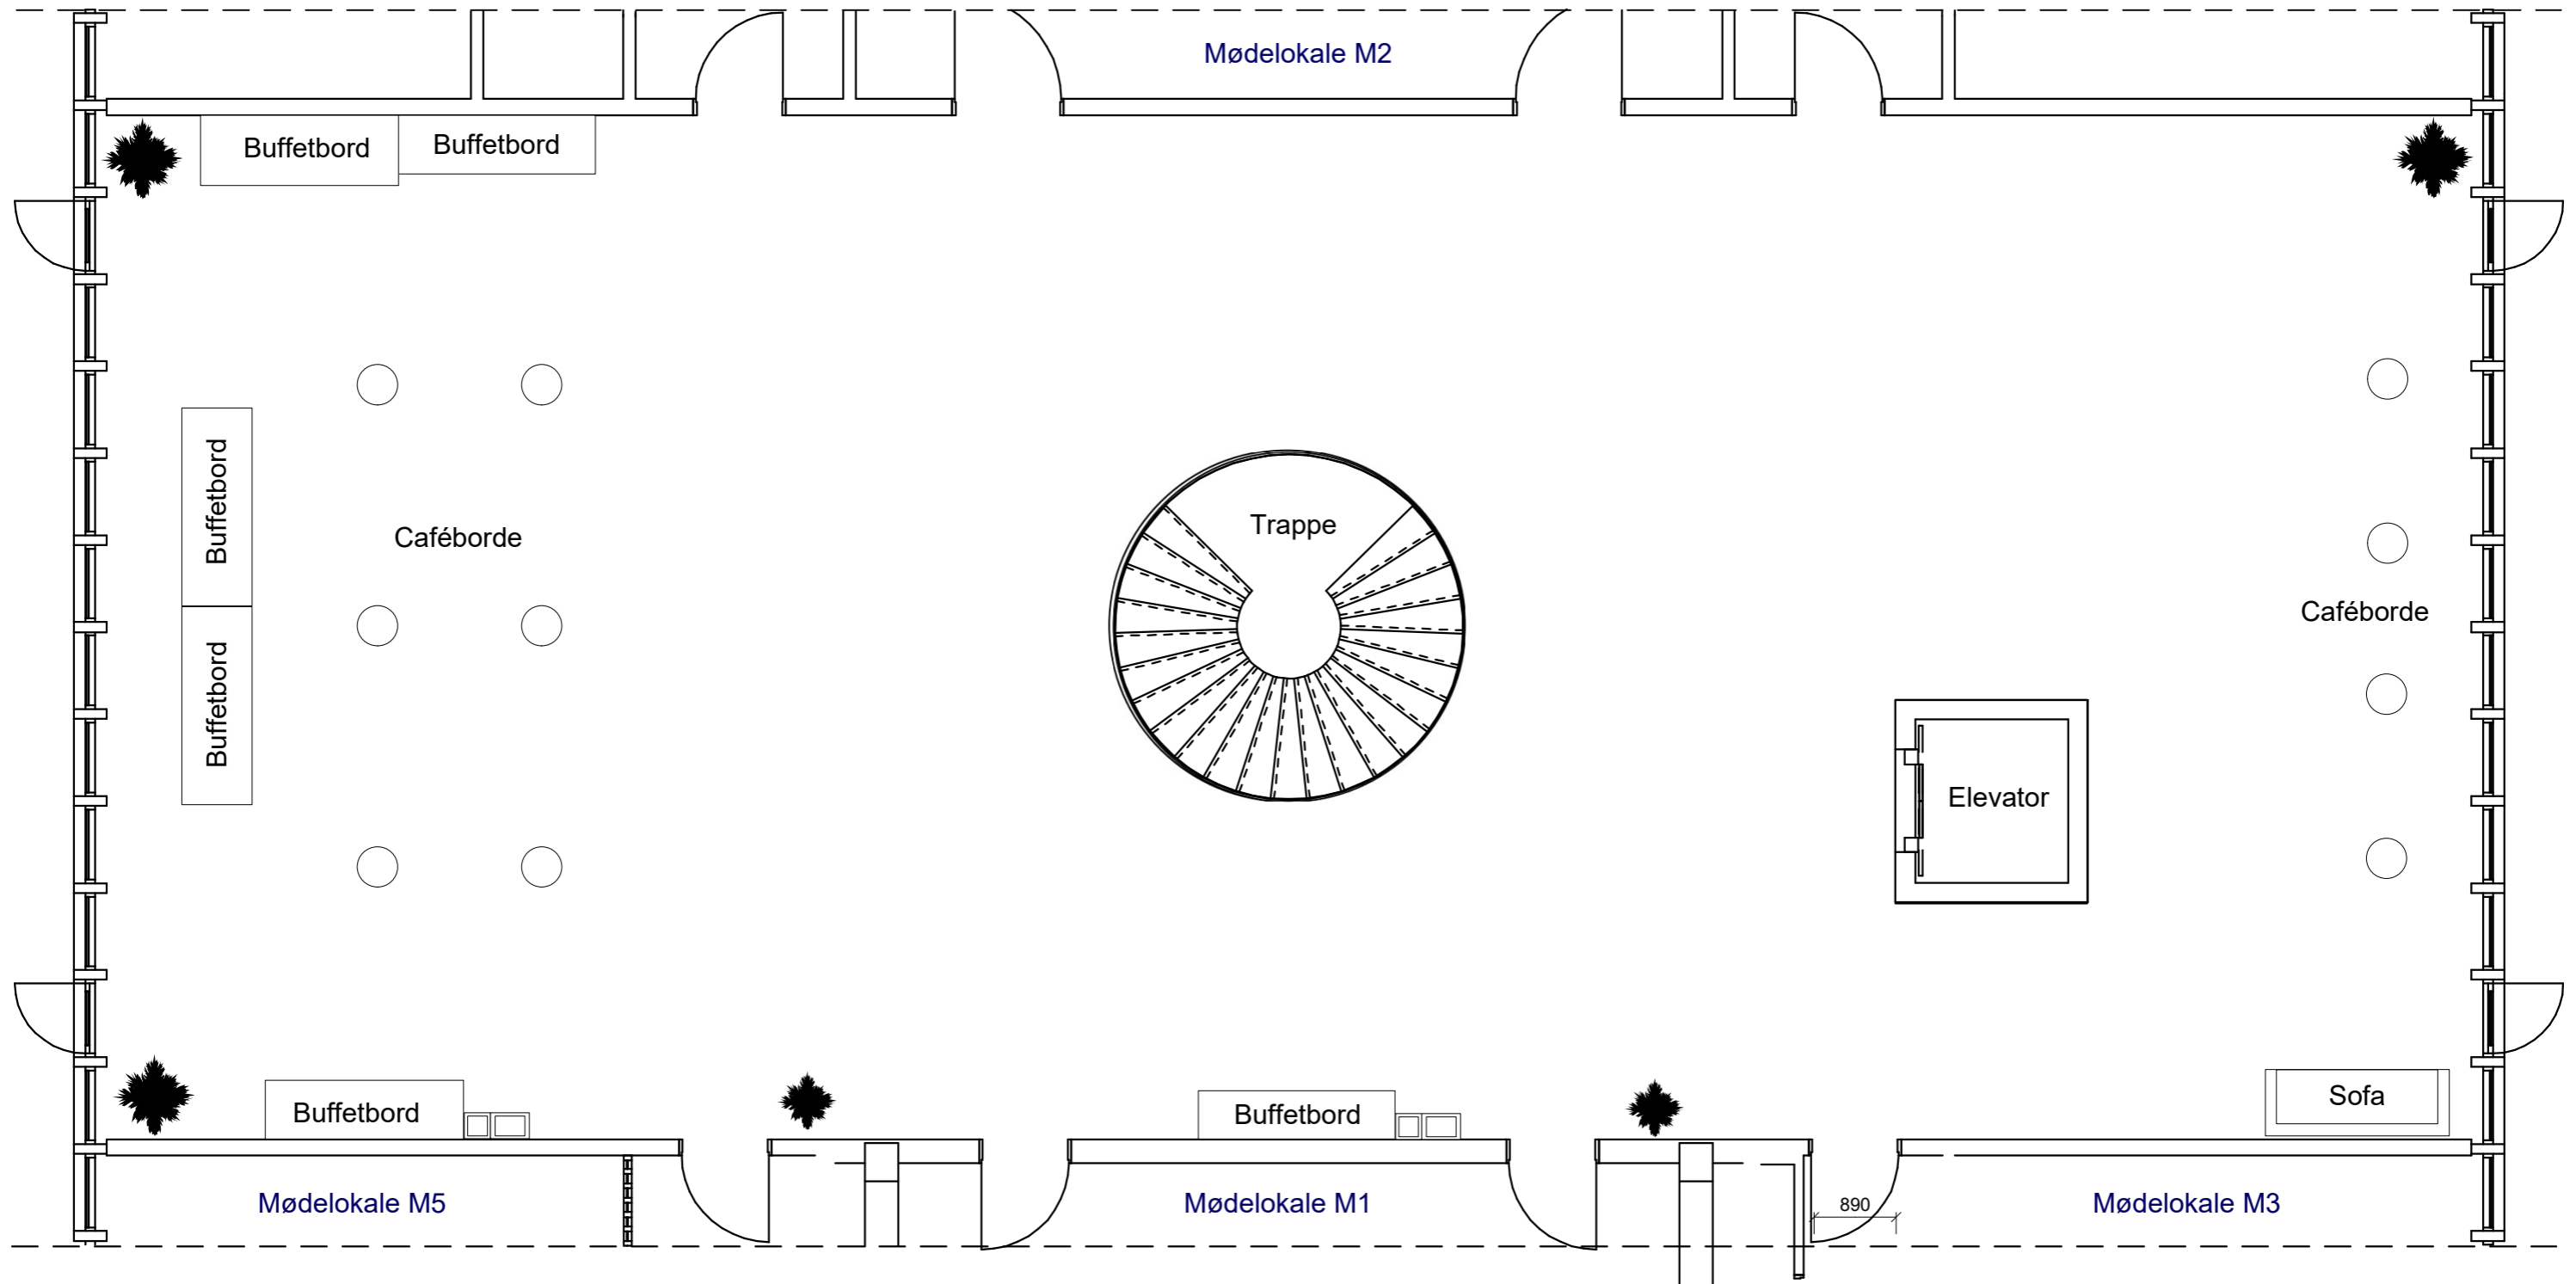


DTU Inventaropstillingsplan – Normal drift
Bygning 101, Mødecenter lokale M1
Målestoksforhold: 1:94 (A4)
Kapacitet: 111

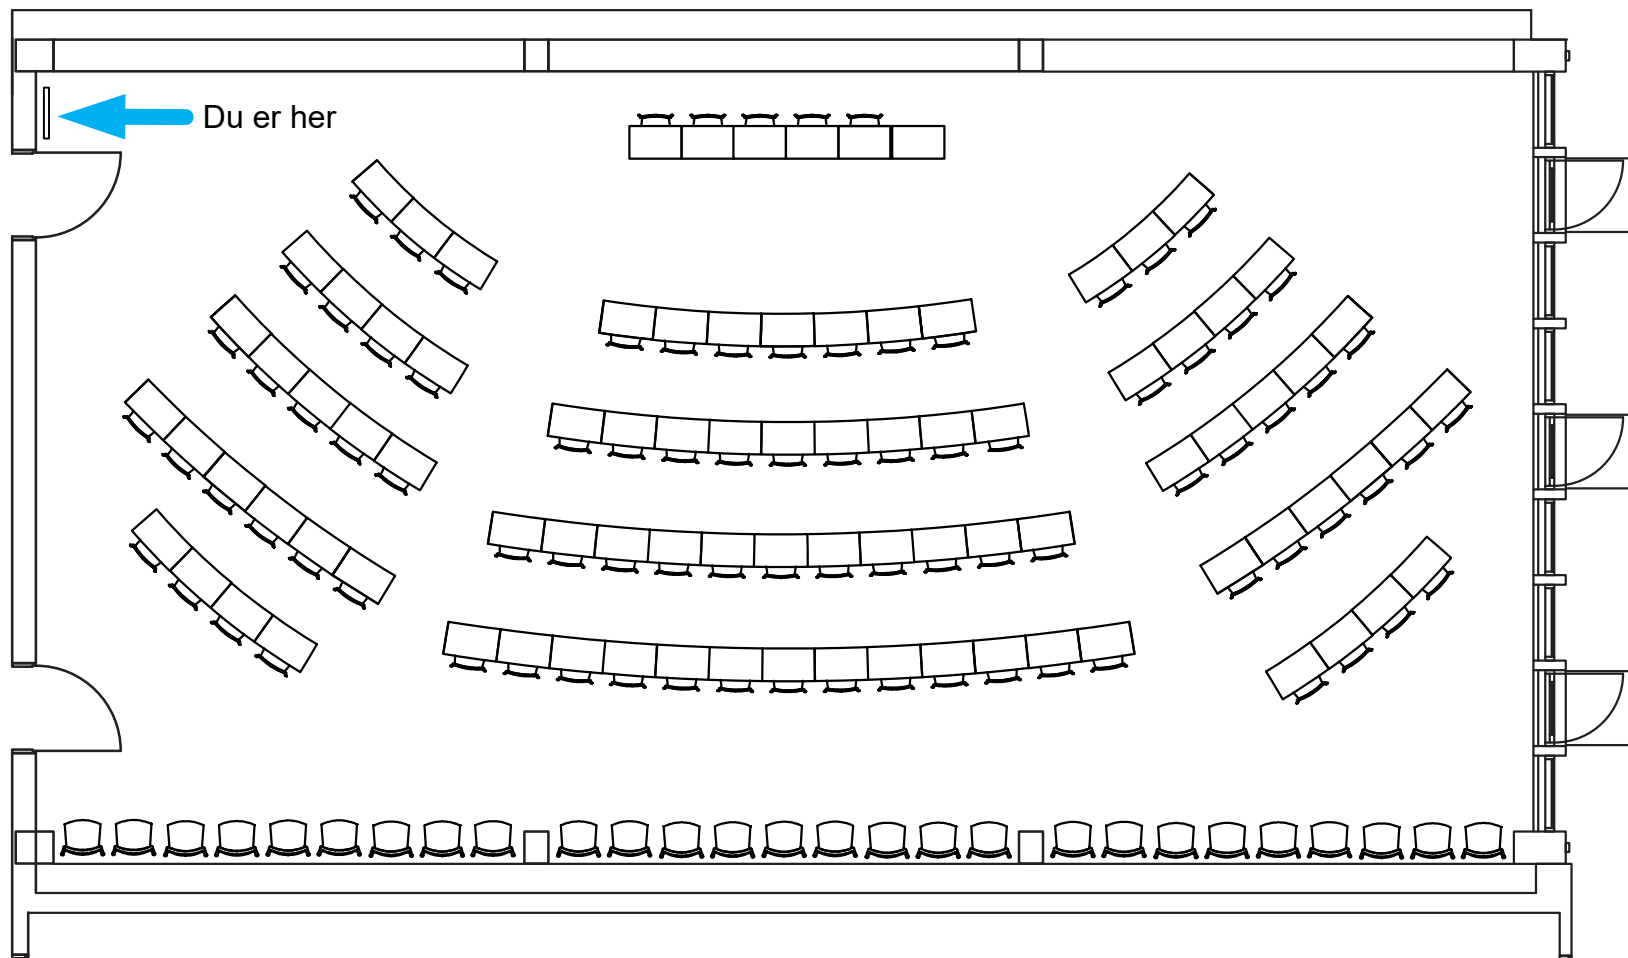


Bordopstillingen må ikke ændres
The table layout must not be changed

DTU Inventaropstillingsplan – Normal drift
Bygning 101, Mødecenter lokale M2
Målestoksforhold: 1:86 (A4)
Kapacitet: 38

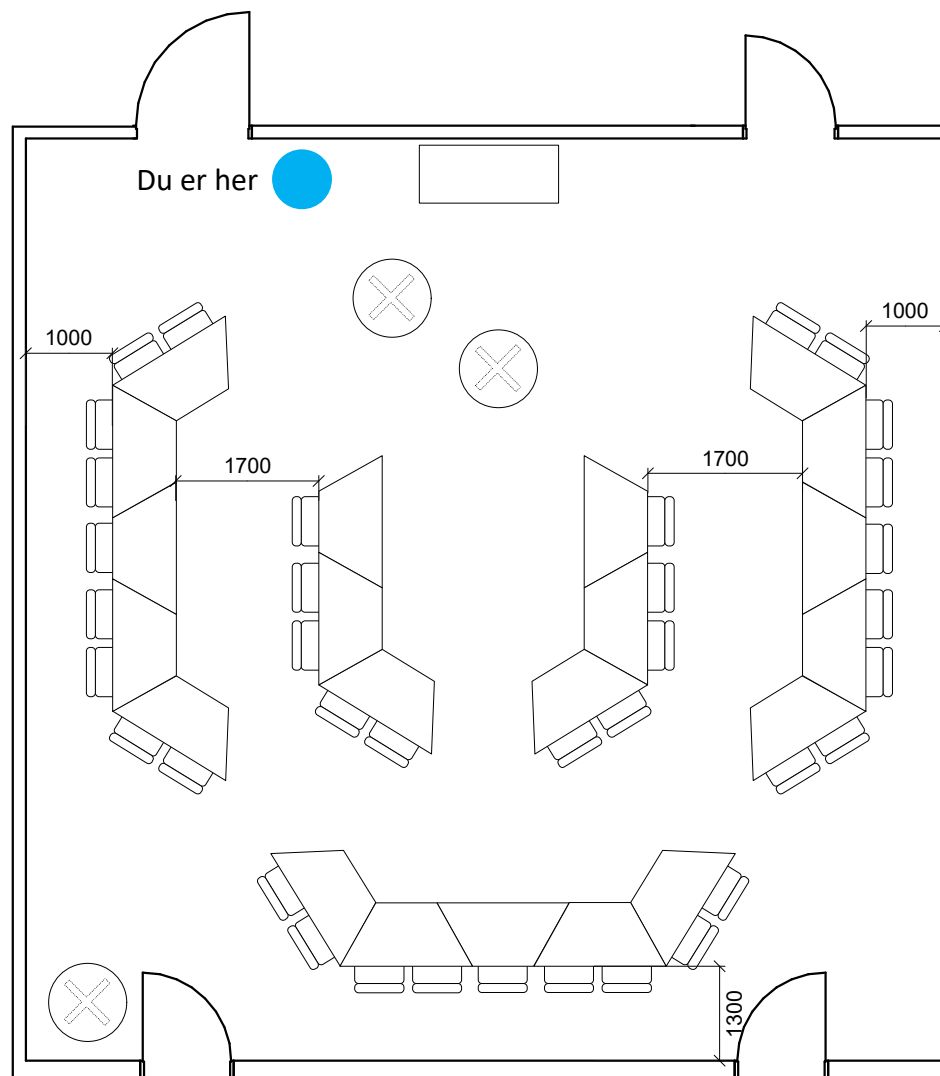

Bordopstillingen må ikke ændres
The table layout must not be changed

DTU Inventaropstillingsplan – Normal drift
Bygning 101, Mødecenter lokale M4
Målestoksforhold: 1:57 (A4)
Kapacitet: 16

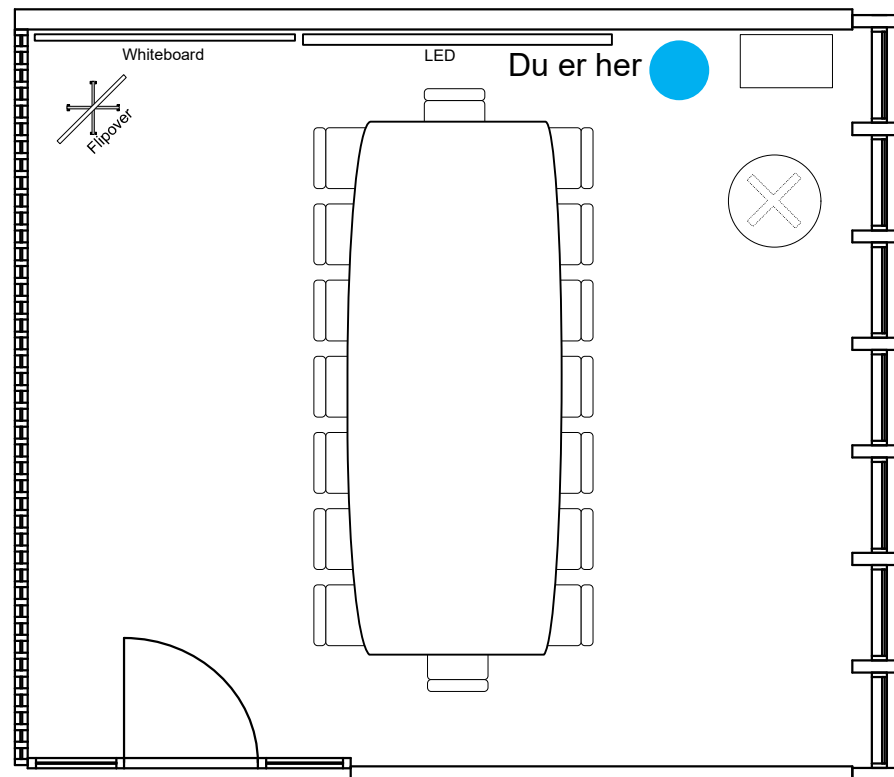


Bordopstillingen må ikke ændres
The table layout must not be changed

DTU Inventaropstillingsplan – Normal drift

Bygning 101, Mødecenter lokale M5

Målestoksforhold: 1:47 (A4)

Kapacitet: 24

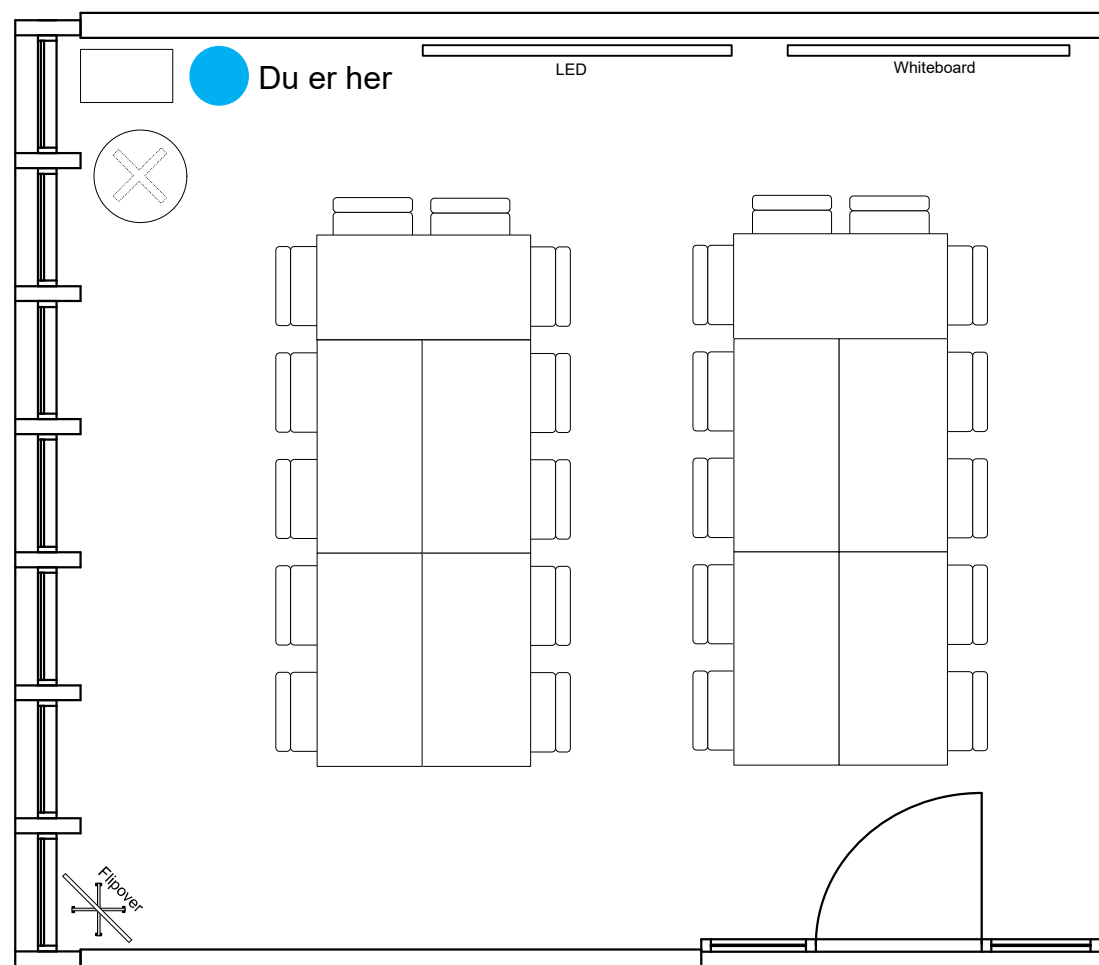


Bordopstillingen må ikke ændres
The table layout must not be changed

DTU Pladsfordelingsplan, DTU Bygning 101, Mødecenter Lounge i Zone 3 – Normal Drift

Anker Engelundsvej 101A, 2800 Kongens Lyngby

Nettoareal: 317 m²
Samlet flugtvejsbredde: 686 cm
Målestoksforhold: 1: 95 (A3)

Inventaropstilling: 5 stk. caféborde ø70 cm
4 stk. højborde
12 stk. barstole
2 stk. skraldespand, 3-delt
2 planter i krukke

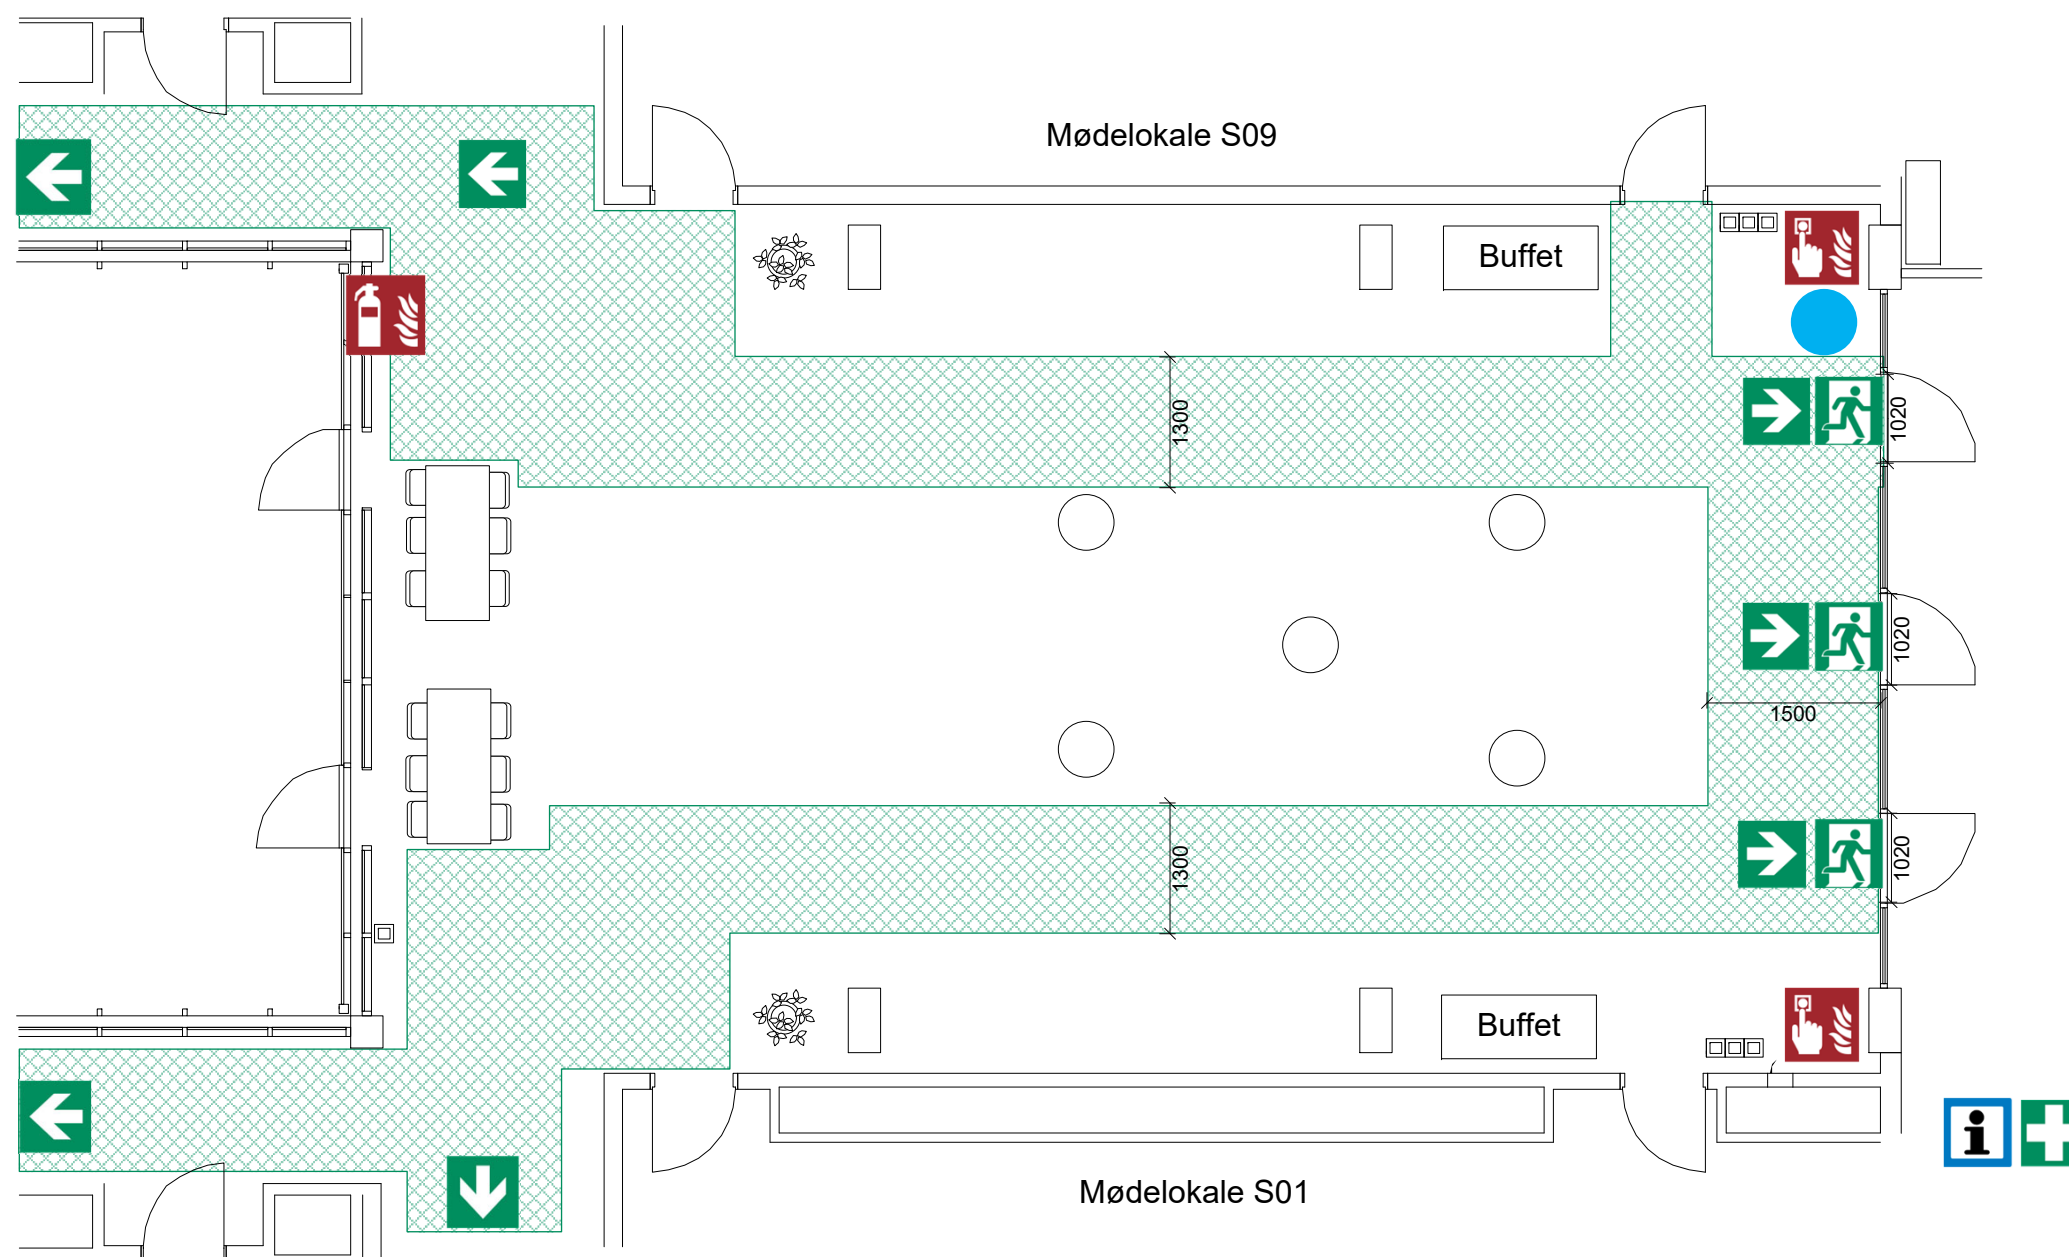

Signaturer (Symbols)

- Flugtvej
Escape Route
- Flugtretning
Escape direction
- Nøddugangsdør
Emergency Exit Door
- Beredskabsinformation
Emergency Information
- Førstehjælpskasse
First Aid
- Alarmtryk/Brandtryk
Fire alarm call point
- Ildslukker, vand
Fire extinguisher, water
- Du er her
You are here


max
145
personer

DTU Inventaropstillingsplan – Normal drift

Bygning 101, Mødecenter lokale S01

Målestoksforhold: 1:76 (A4)

Kapacitet: 76

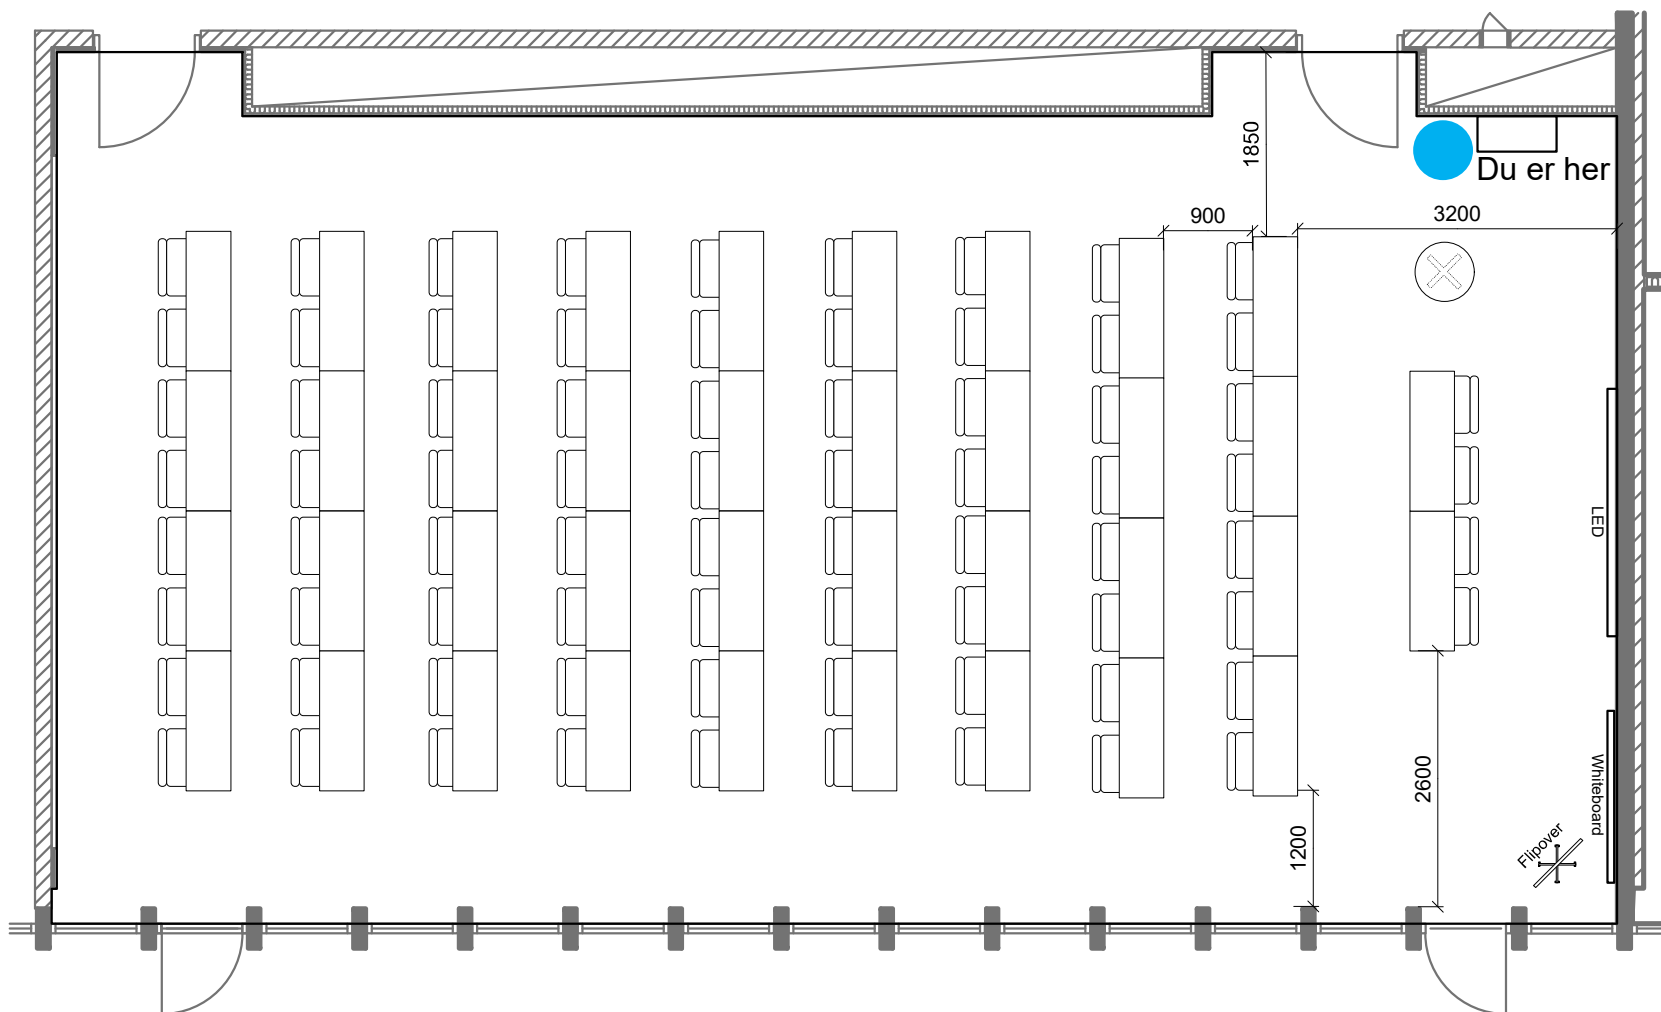


Bordopstillingen må ikke ændres
The table layout must not be changed

DTU Inventaropstillingsplan – Normal drift

Bygning 101, Mødecenter lokale S02

Målestoksforhold: 1:63 (A4)

Kapacitet: 32

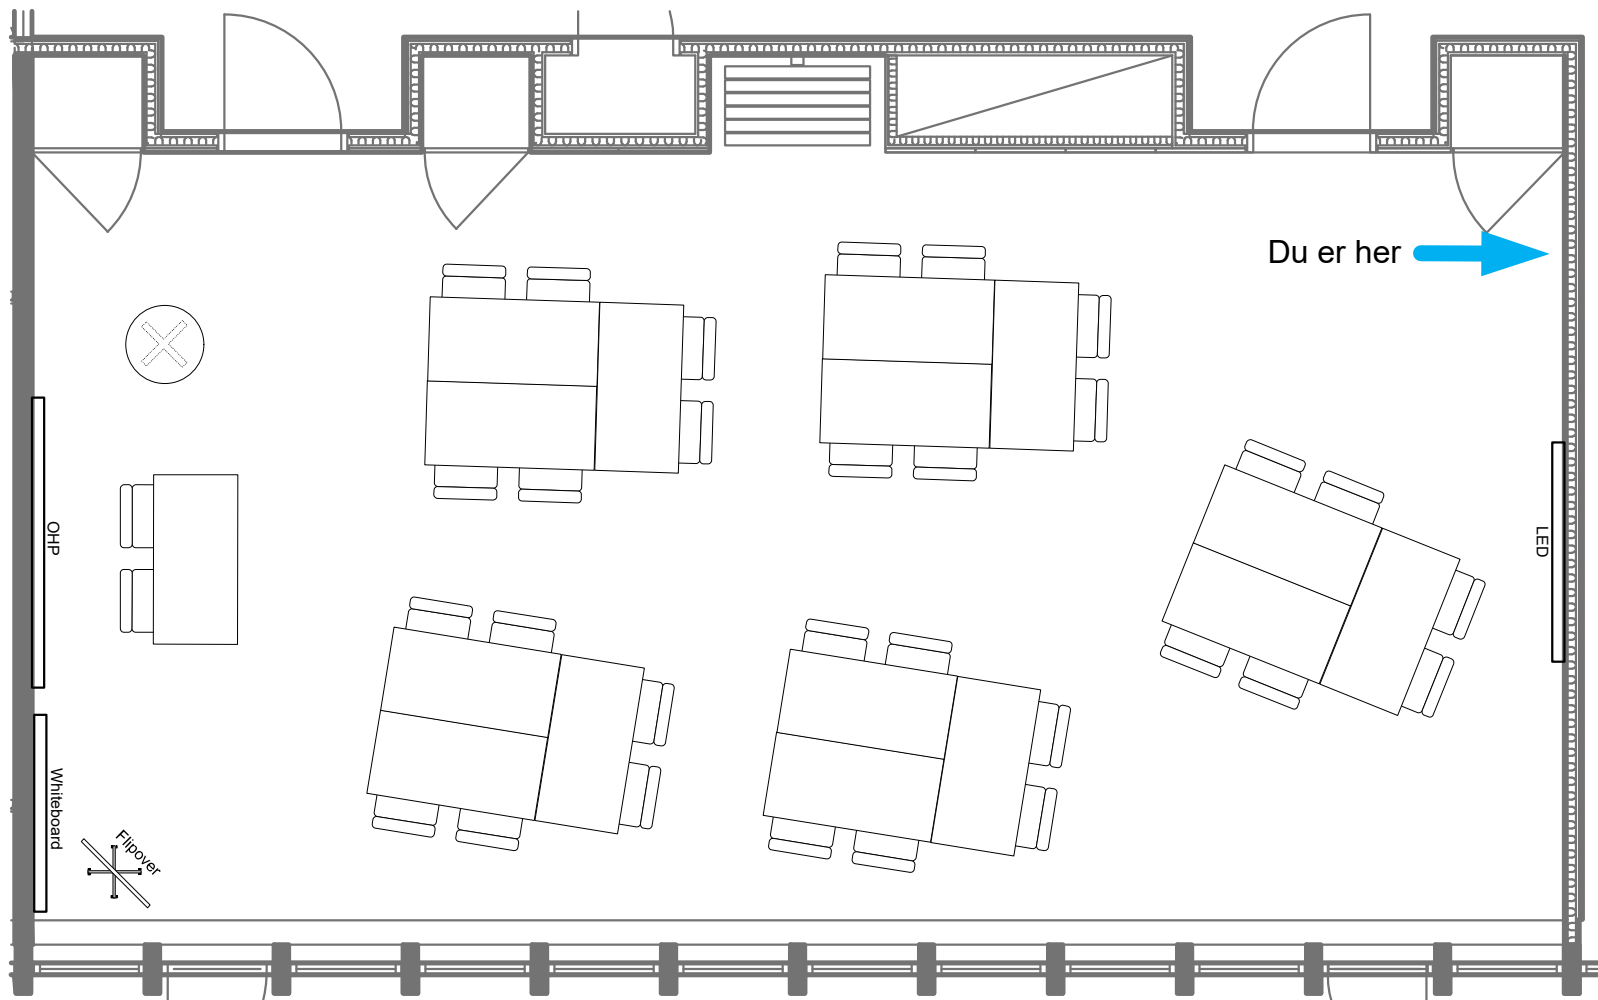


Bordopstillingen må ikke ændres
The table layout must not be changed

DTU Inventaropstillingsplan – Normal drift

 Bygning 101, Mødecenter lokale S04


Målestoksforhold: 1:60 (A4)

Kapacitet: 32

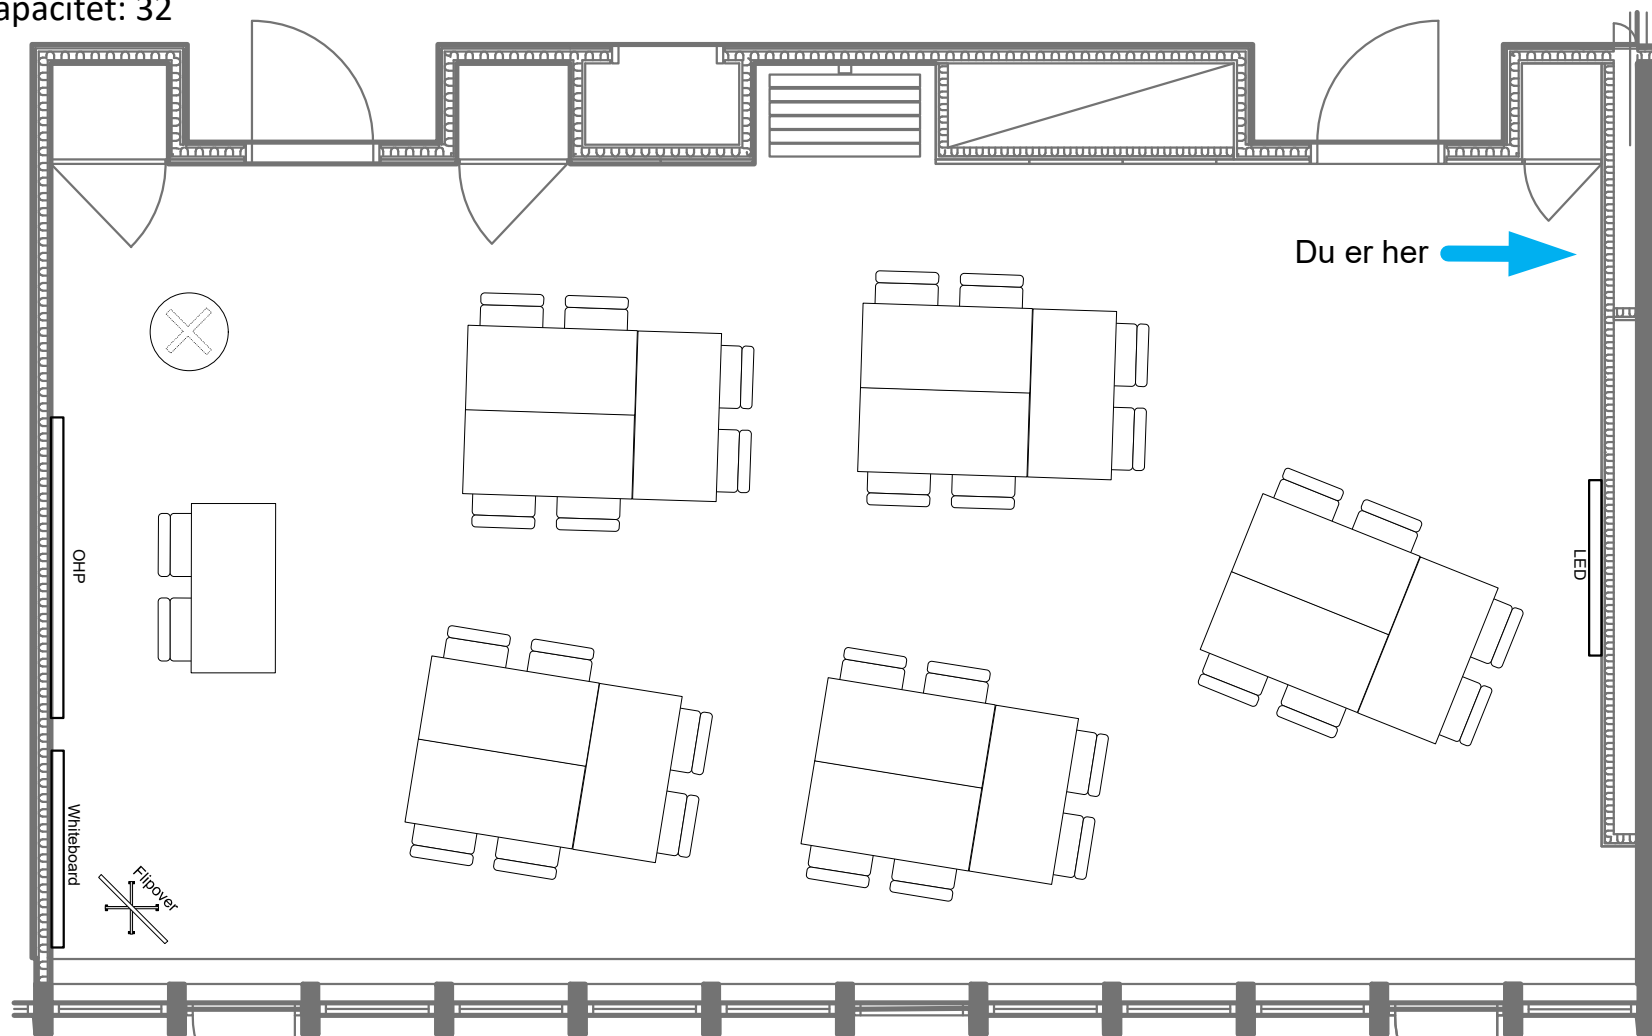


Bordopstillingen må ikke ændres
The table layout must not be changed

DTU Inventaropstillingsplan – Normal drift
Bygning 101, Mødecenter lokale S06
Målestoksforhold: 1:52 (A4)
Kapacitet: 20

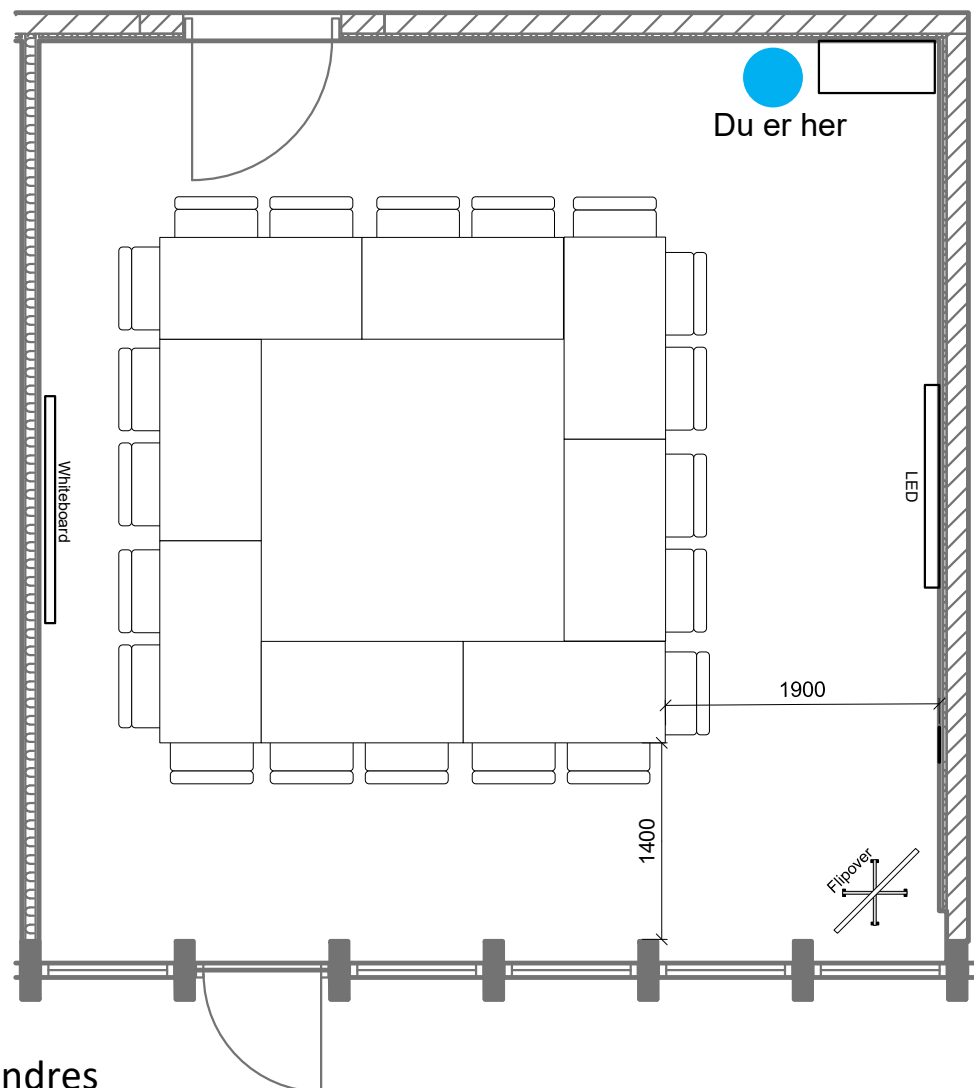


Bordopstillingen må ikke ændres
The table layout must not be changed

DTU Inventaropstillingsplan – Normal drift
Bygning 101, Mødecenter lokale S07
Målestoksforhold: 1:54 (A4)
Kapacitet: 20

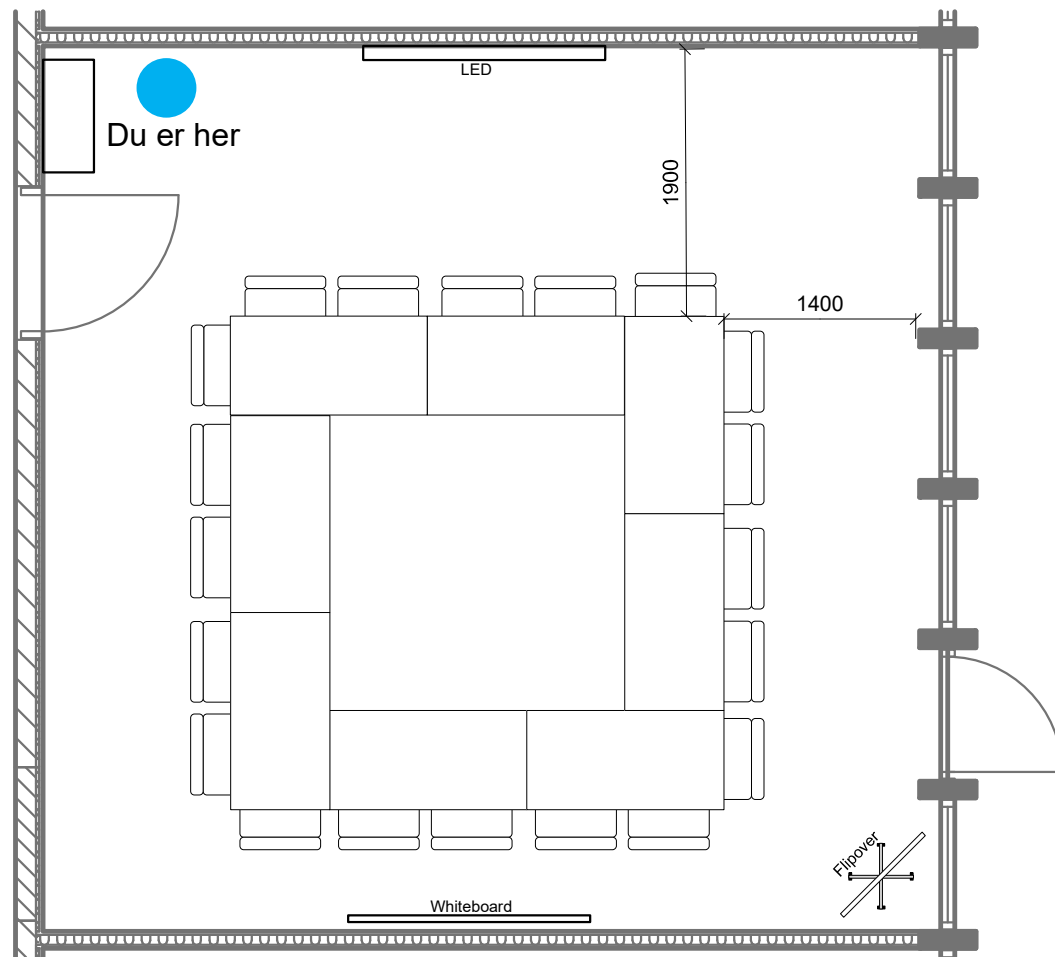


Bordopstillingen må ikke ændres
The table layout must not be changed

DTU Inventaropstillingsplan – Normal drift
Bygning 101, Mødecenter lokale S08
Målestoksforhold: 1:56 (A4)
Kapacitet: 28

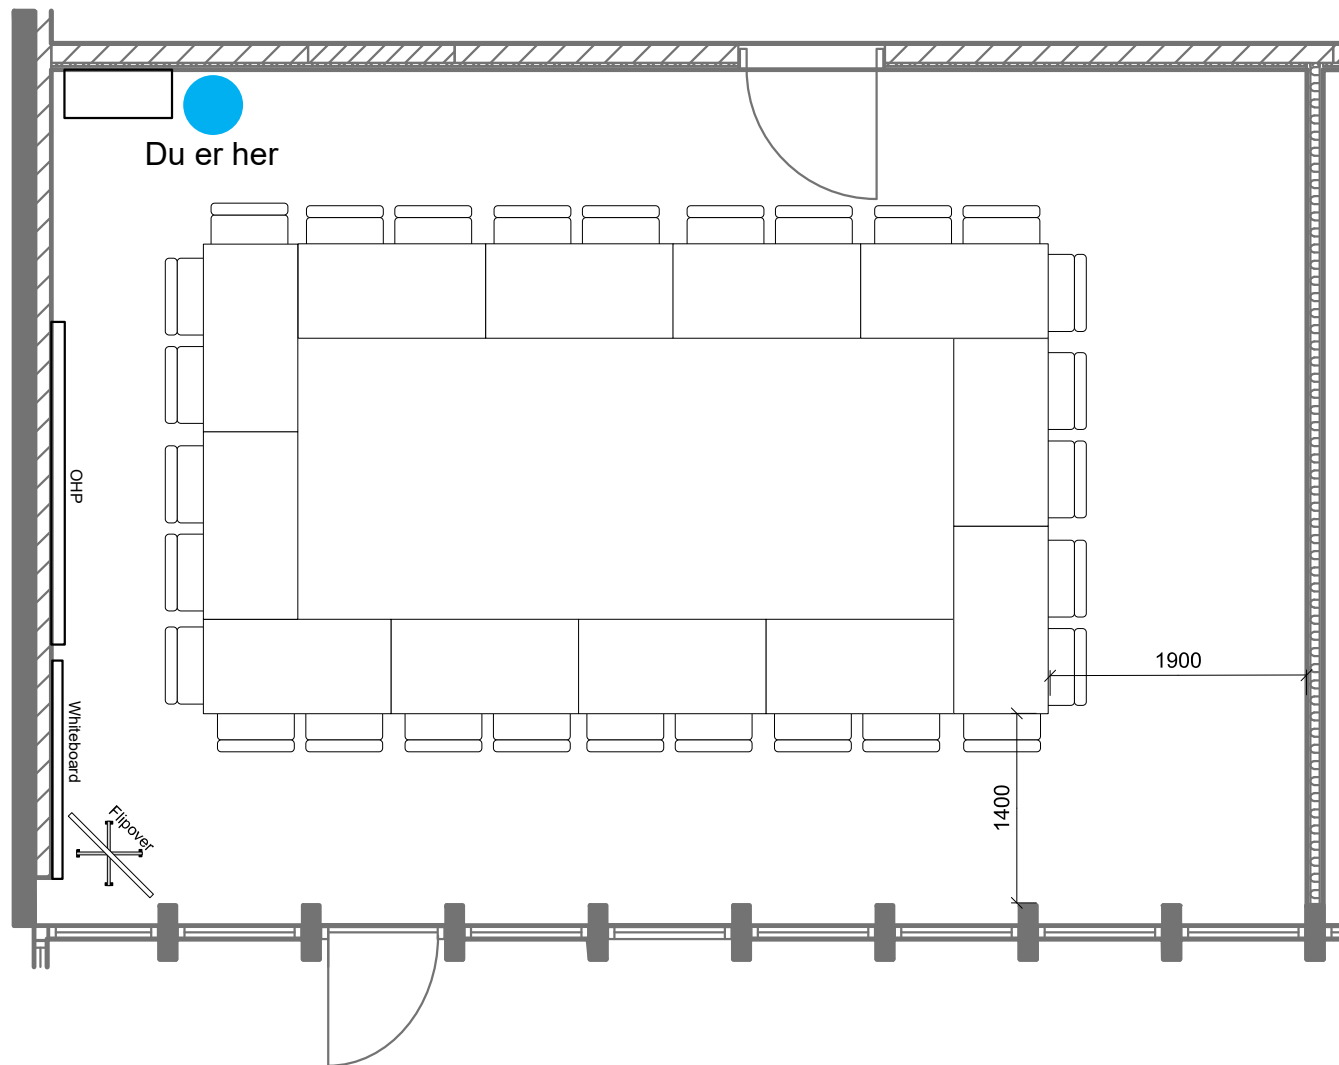

Bordopstillingen må ikke ændres
The table layout must not be changed

DTU Inventaropstillingsplan – Normal drift
Bygning 101, Mødecenter lokale S09
Målestoksforhold: 1:75 (A4)
Kapacitet: 85

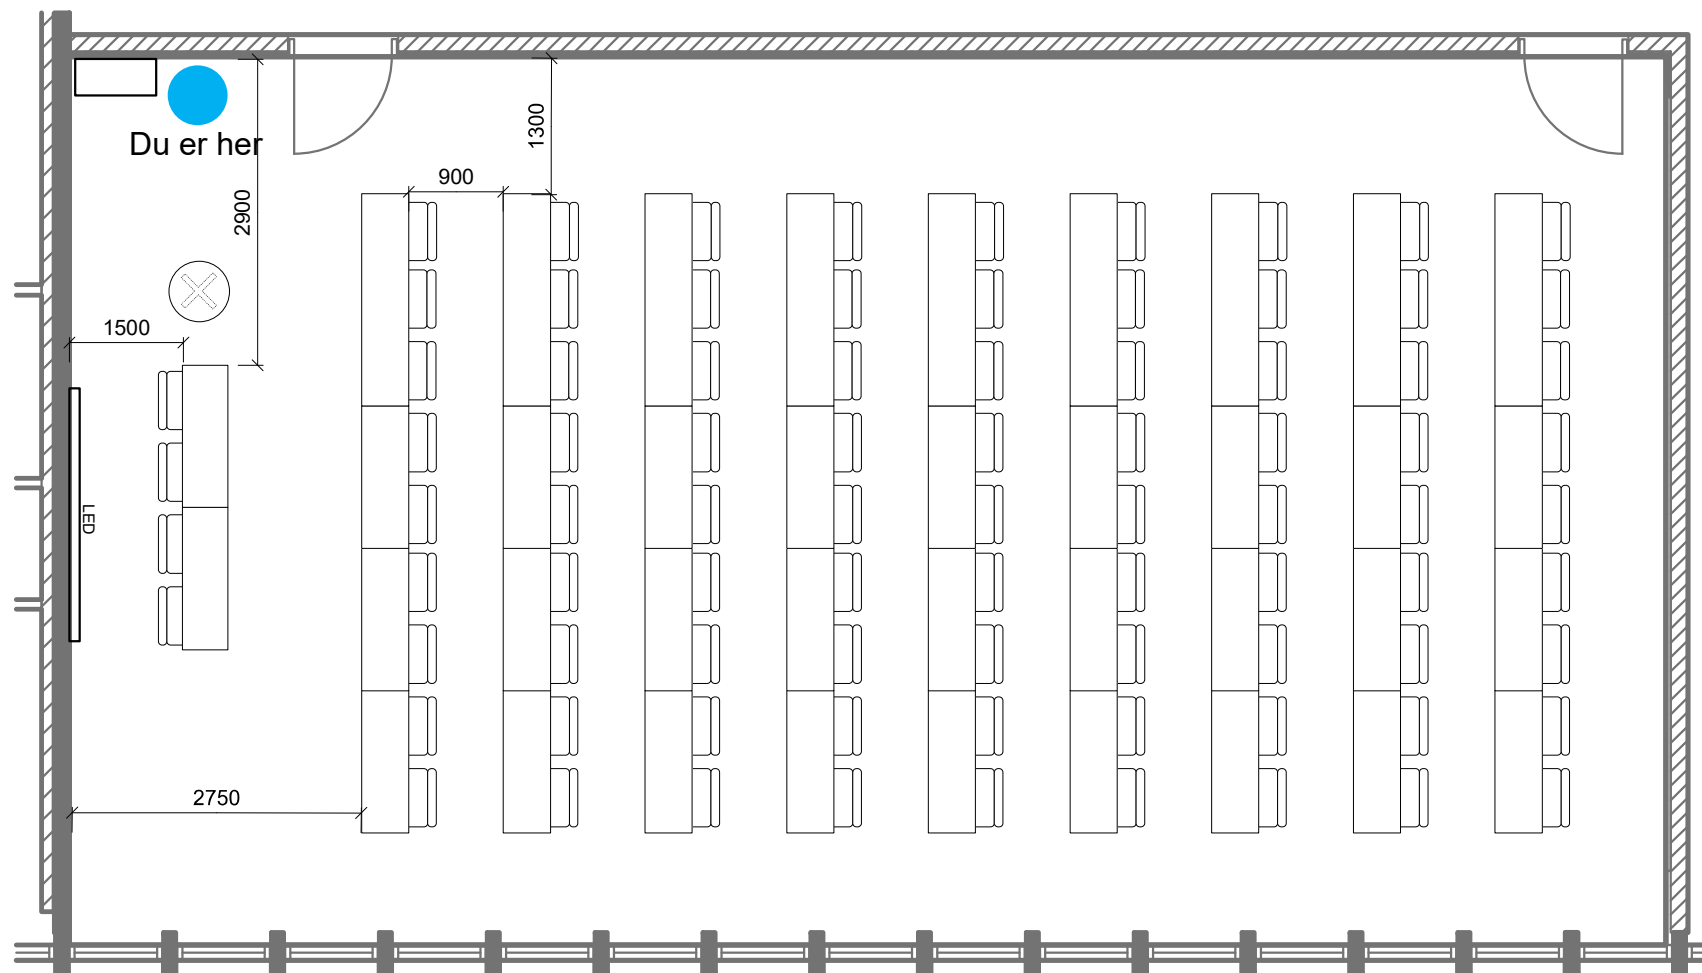


Bordopstillingen må ikke ændres
The table layout must not be changed

DTU Inventaropstillingsplan – Normal drift

Bygning 101, Mødecenter lokale S10


Målestoksforhold: 1:63 (A4)

Kapacitet: 34

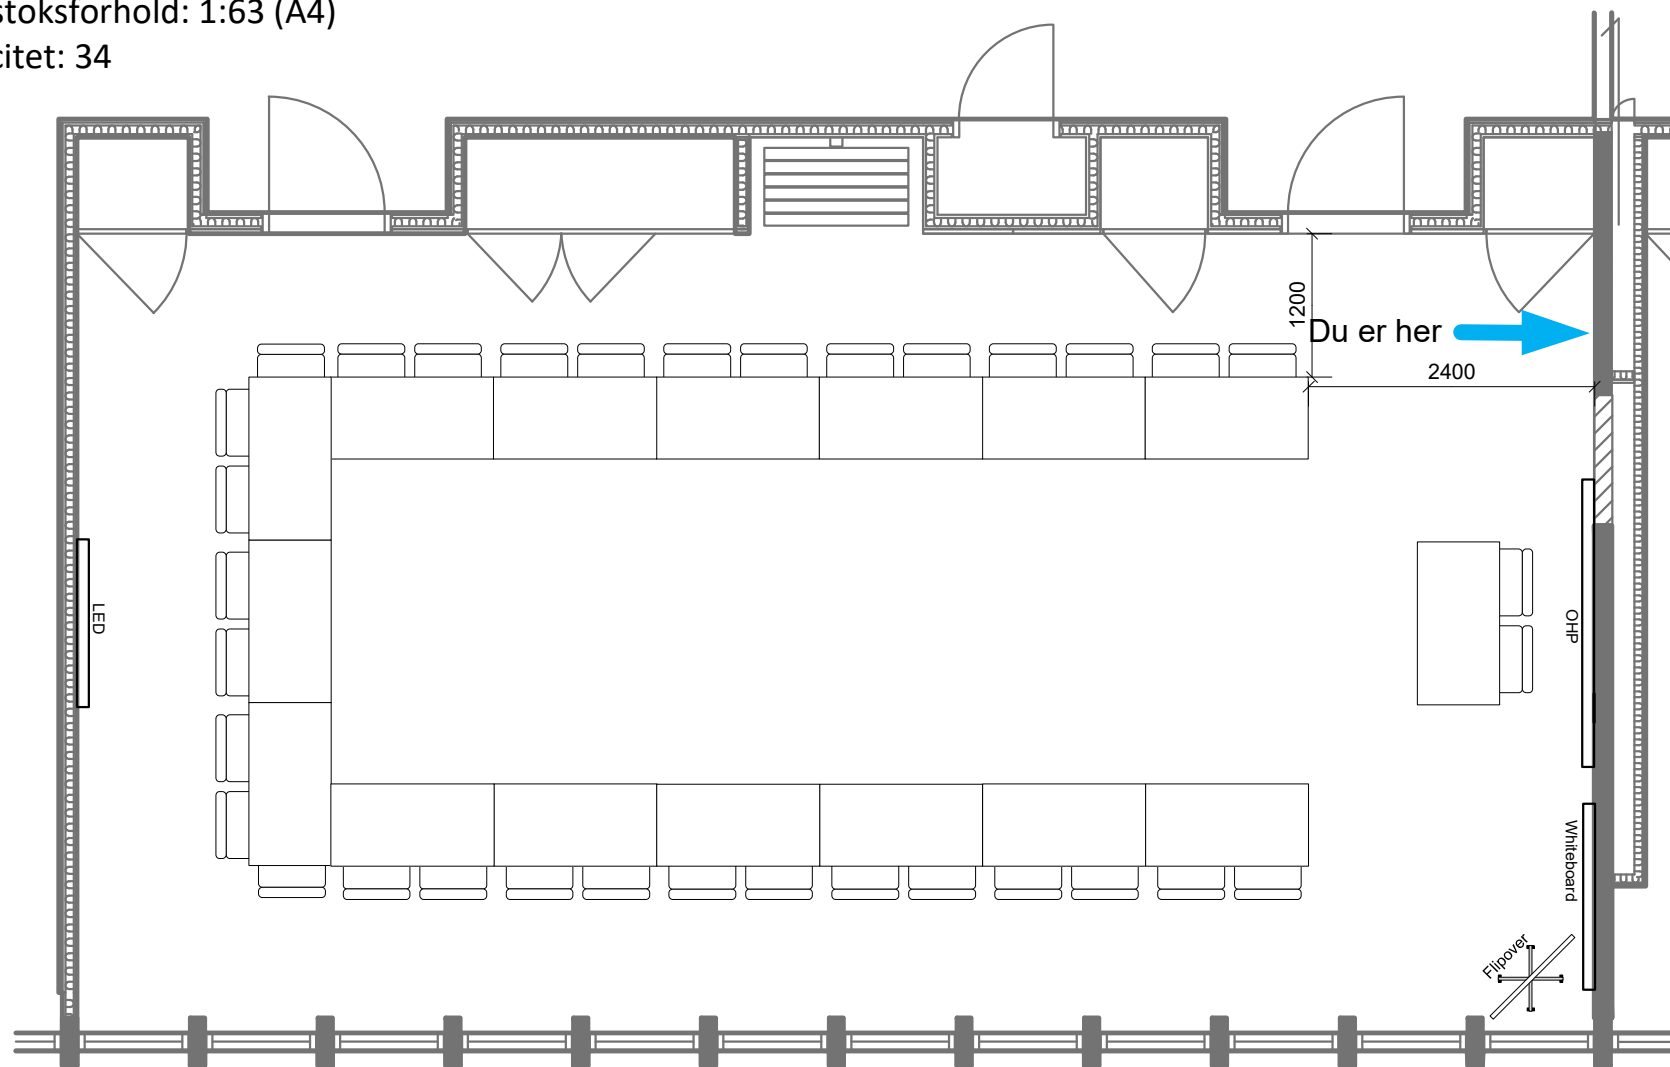


Bordopstillingen må ikke ændres
The table layout must not be changed

DTU Inventaropstillingsplan – Normal drift
Bygning 101, Mødecenter lokale S12
Målestoksforhold 1:65 (A4)
Kapacitet: 34

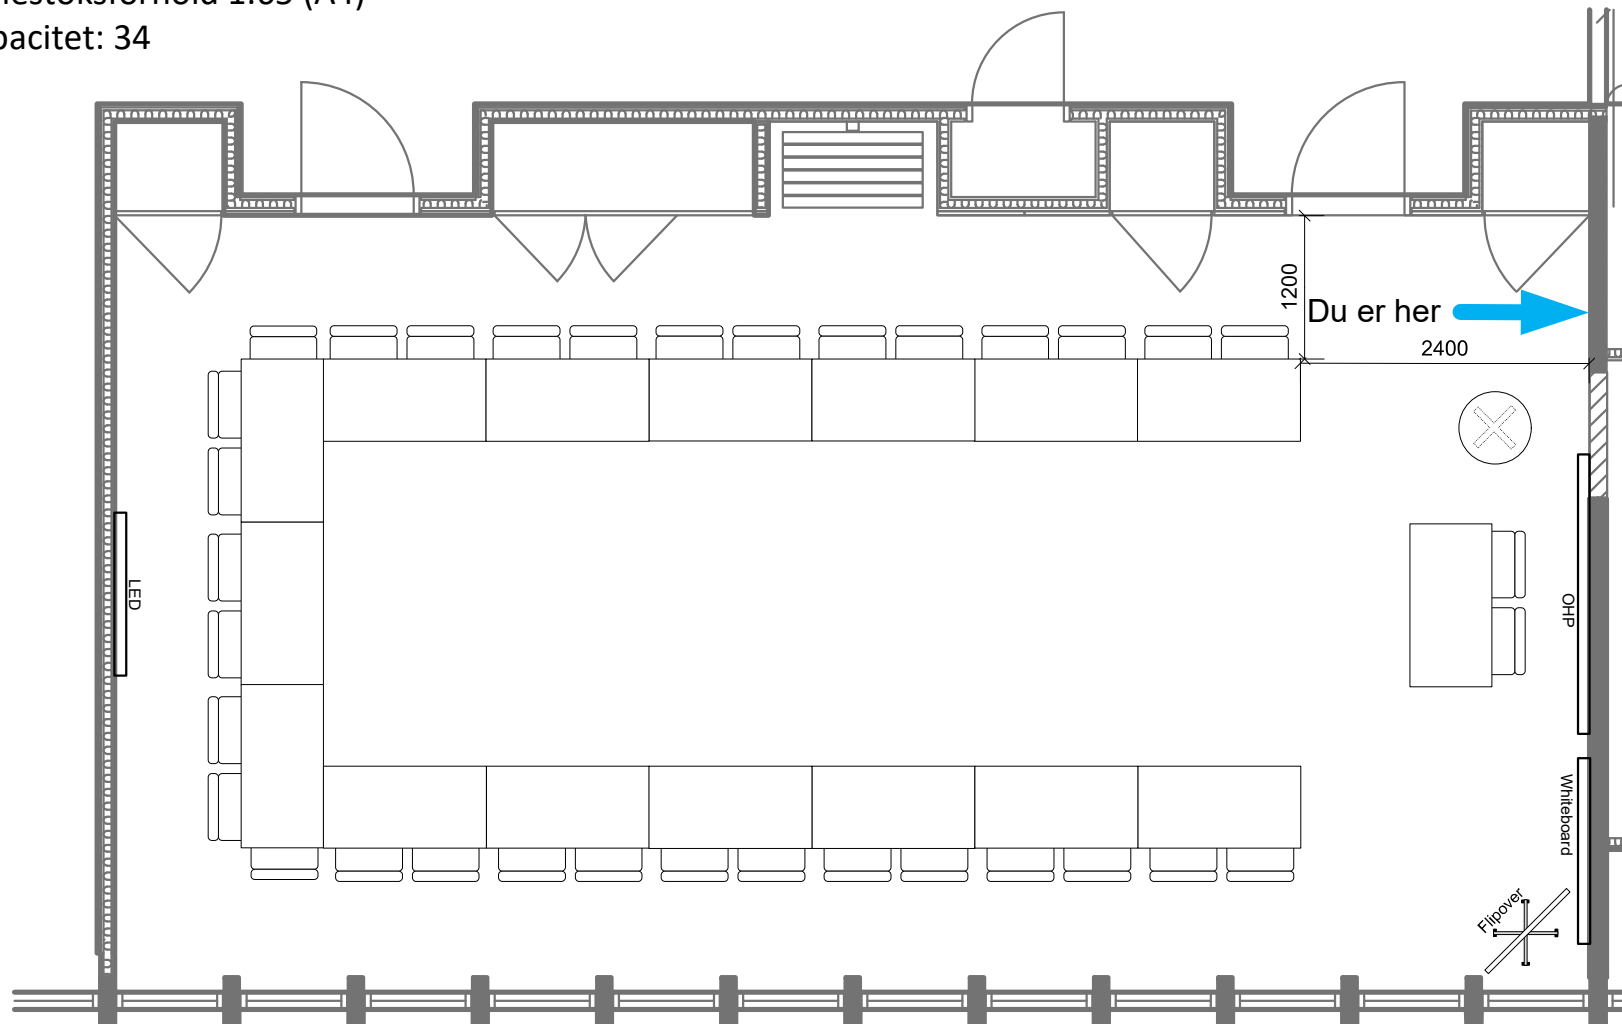


Bordopstillingen må ikke ændres
The table layout must not be changed

DTU Inventaropstillingsplan – Normal drift
Bygning 101, Mødecenter lokale S14
Målestoksforhold 1:47 (A4)
Kapacitet: 18

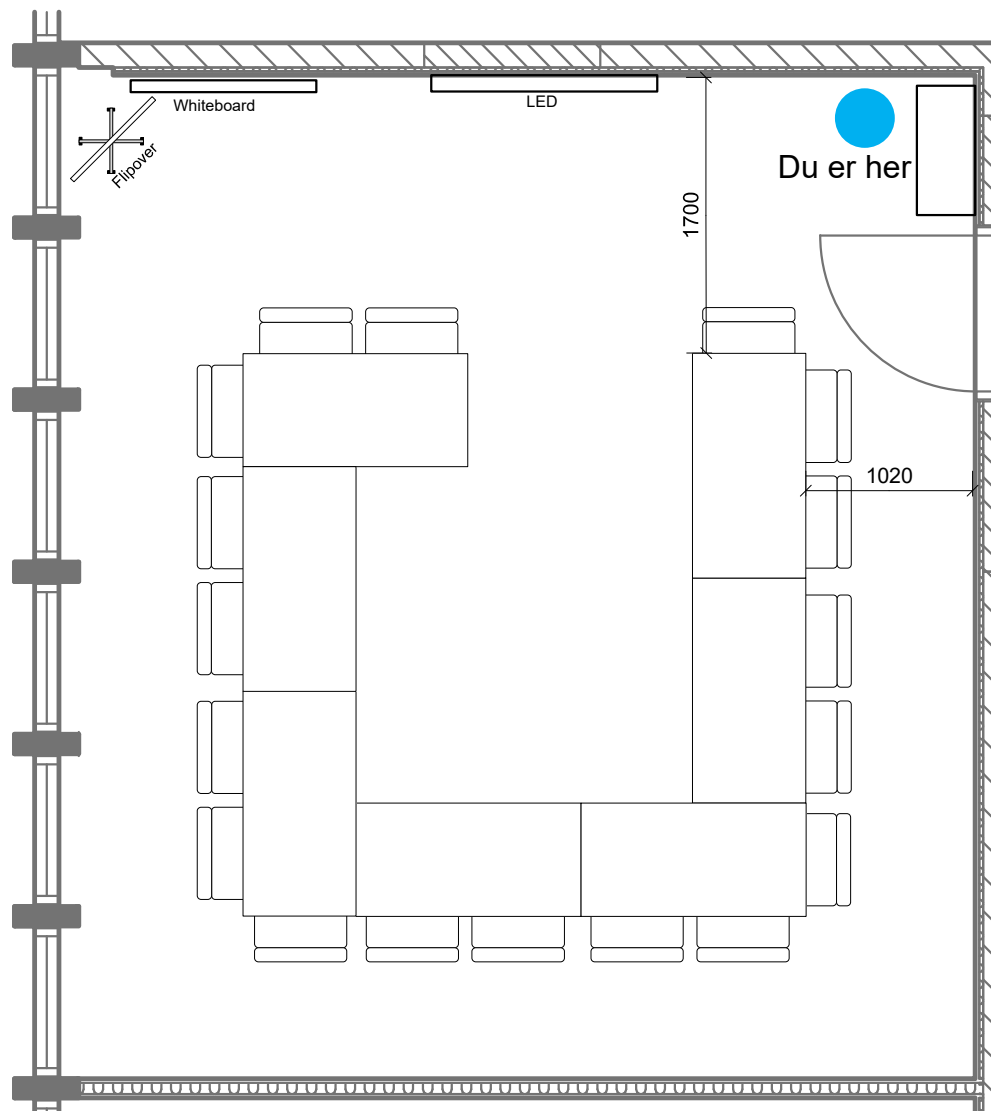


Bordopstillingen må ikke ændres
The table layout must not be changed

DTU Inventaropstillingsplan – Normal drift
Bygning 101, Mødecenter lokale S15
Målestoksforhold: 1:51 (A4)
Kapacitet: 12

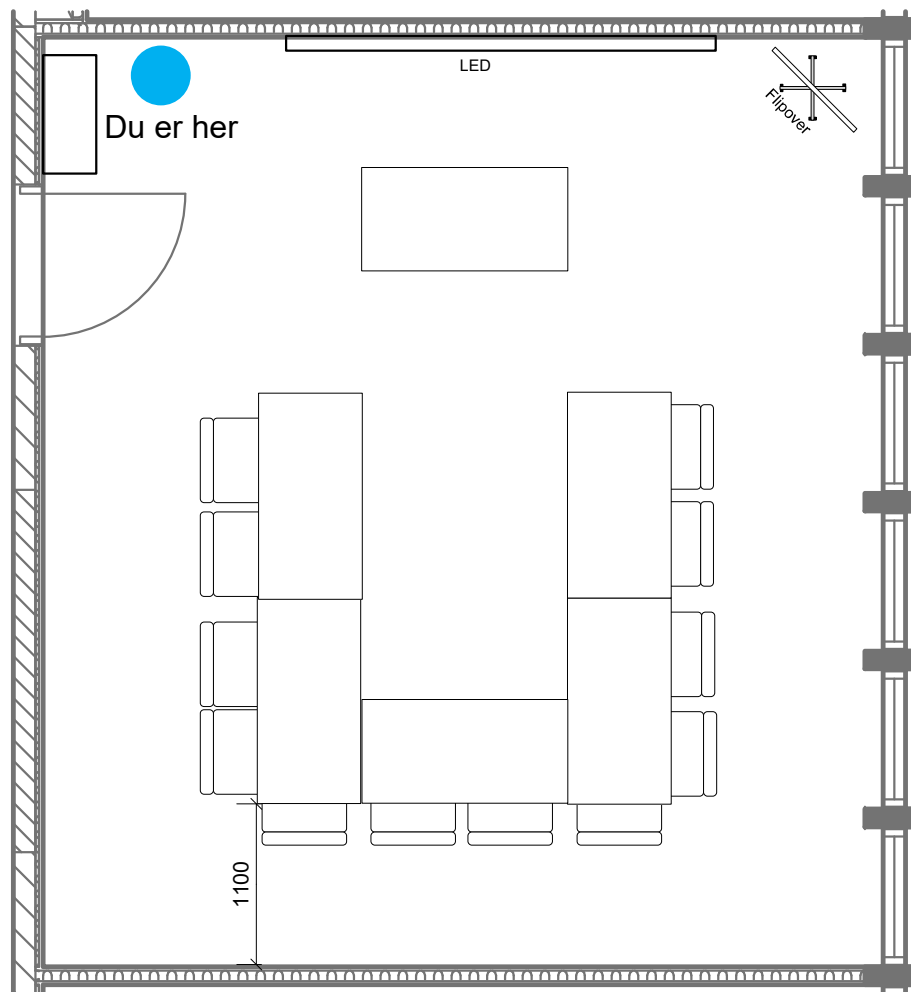

Bordopstillingen må ikke ændres
The table layout must not be changed

DTU Inventaropstillingsplan – Normal drift
Bygning 101, Mødecenter lokale S16
Målestoksforhold: 1:52 (A4)
Kapacitet: 28

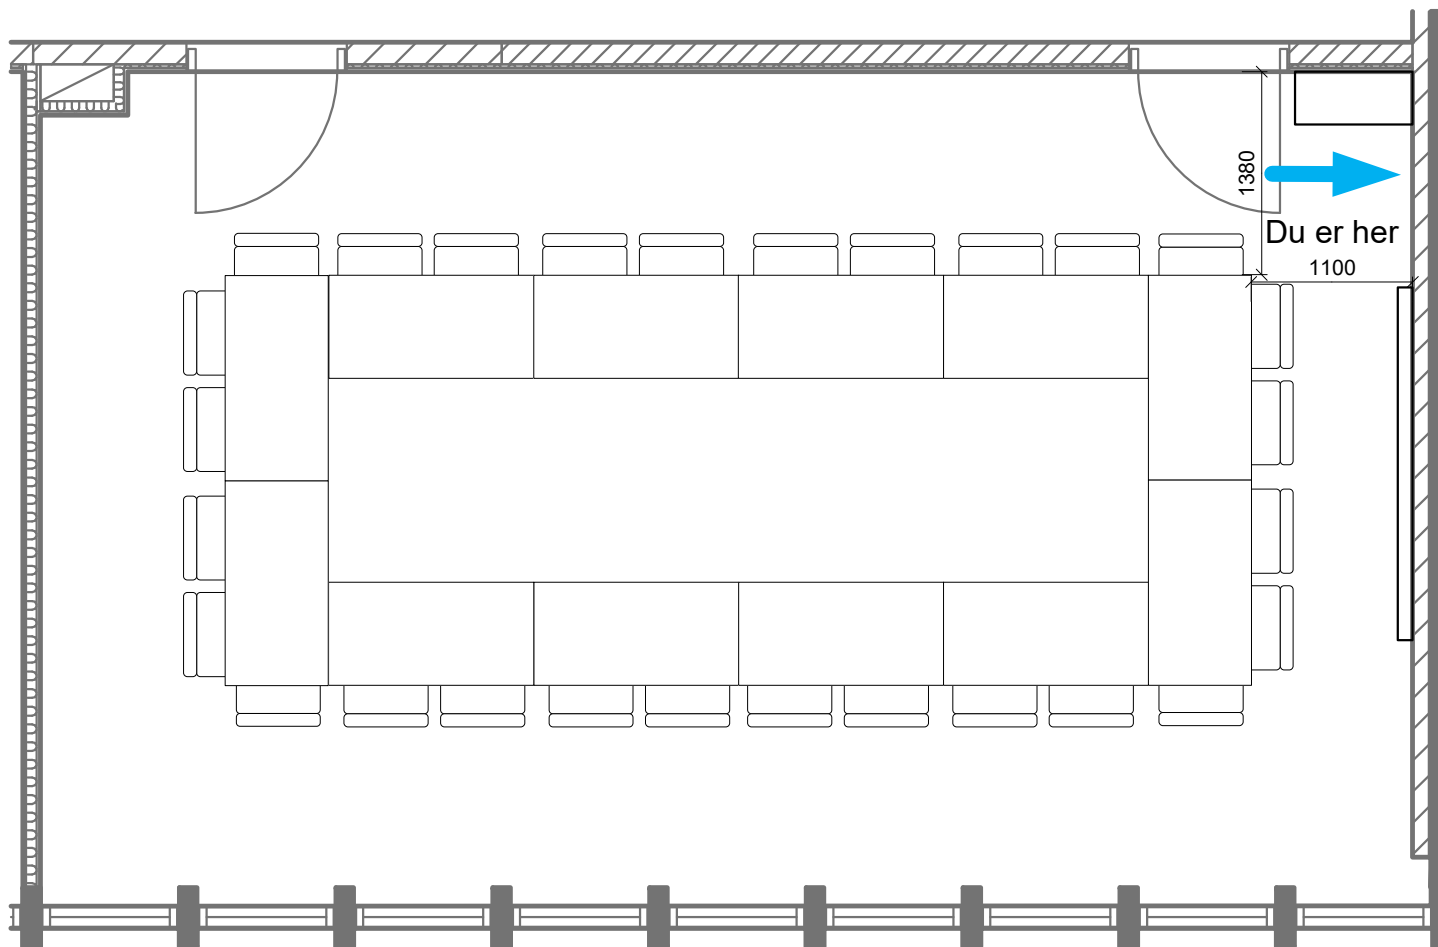

Bordopstillingen må ikke ændres
The table layout must not be changed