
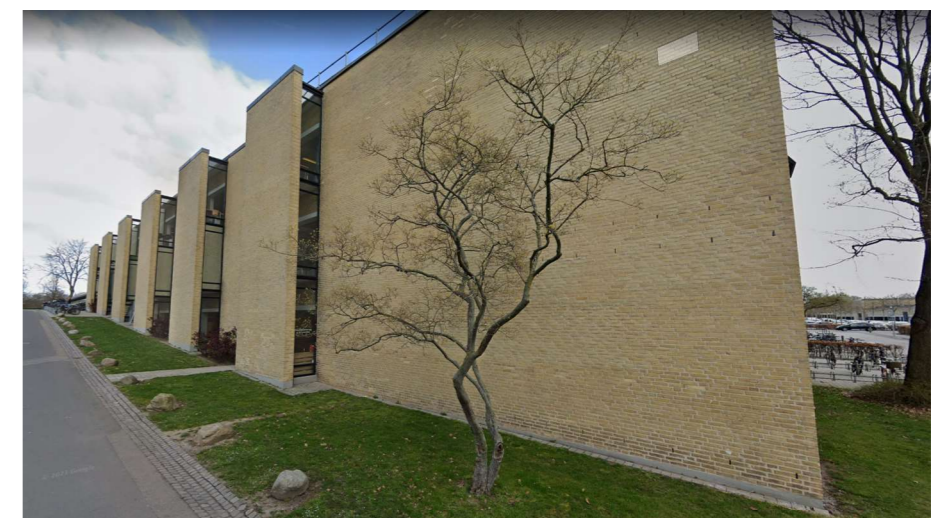
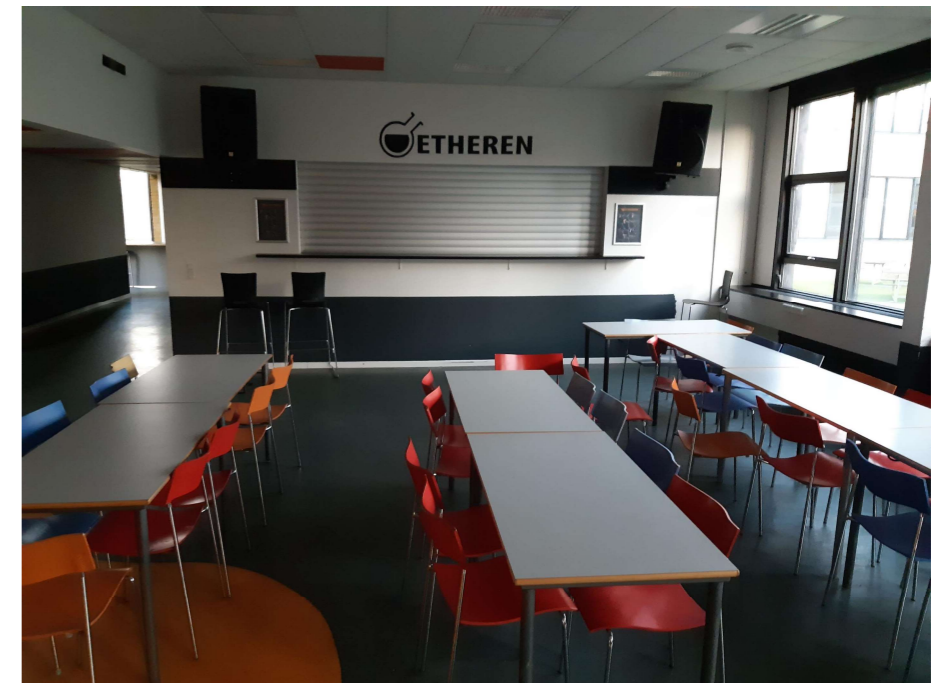


# BYGNING 451

Nr	Pronestor Navn	Lokale Type	Syllabus	Normal Drift	Eksamen	Kommentar
1	Forside					
3	B451-H015a	Holdlokale	30	28 + 0	Nej	
4	B451-H017	Holdlokale	54	48 + 3	Nej	
5	B451-H021	Holdlokale	36	38 + 1	Nej	
6	B451-H023	Holdlokale	36	36 + 1	Nej	
7	B451-H025	Holdlokale	64	60 + 2	Nej	
8	B451-H029	Holdlokale	72	72 + 0	Nej	
9	B451-H033	Holdlokale	92	92 + 0	Nej	
10	B451-H036	Holdlokale	48	36 + 1	Nej	

## Stuen

*CTRL+Klik for at følge link*

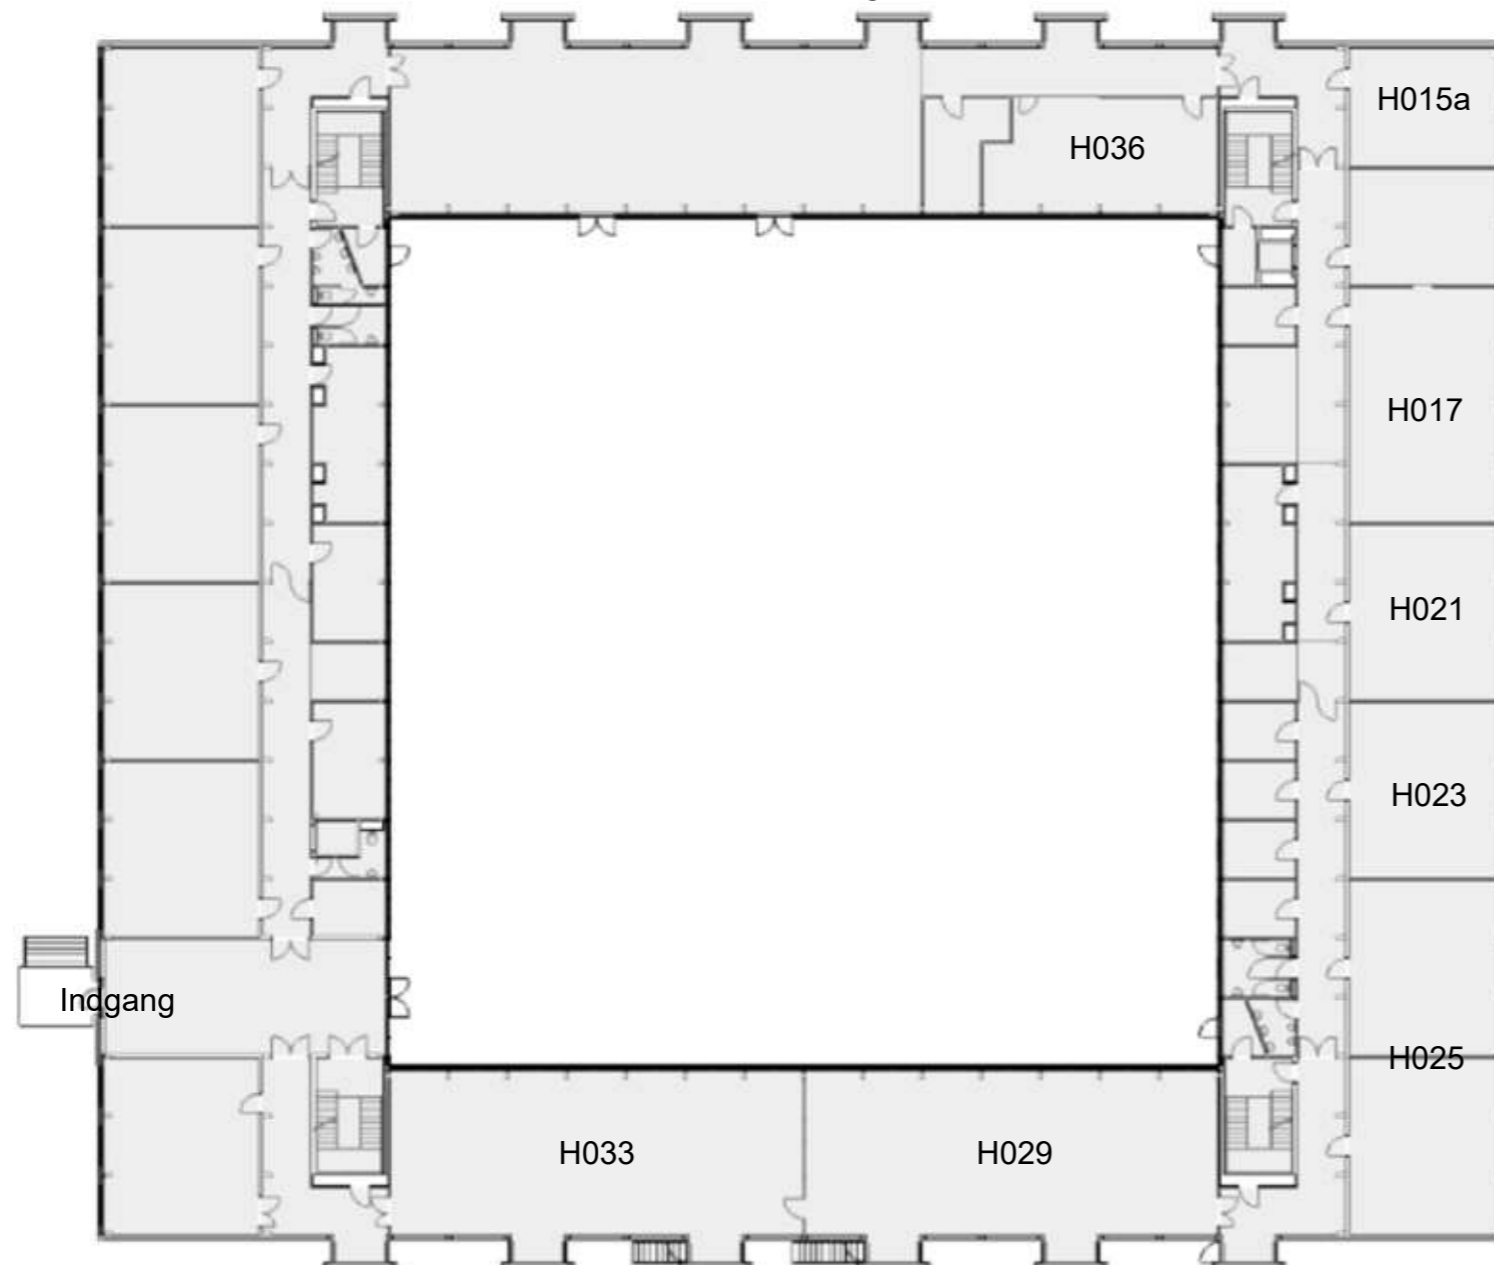




# Inventaropstillingsplan - Normal drift

Akademivej, Bygning 451, Holdlokale H015A, 2800 Kgs. Lyngby

Nettoareal: 53 m<sup>2</sup>

Målestoksforhold 1:42 (A3)

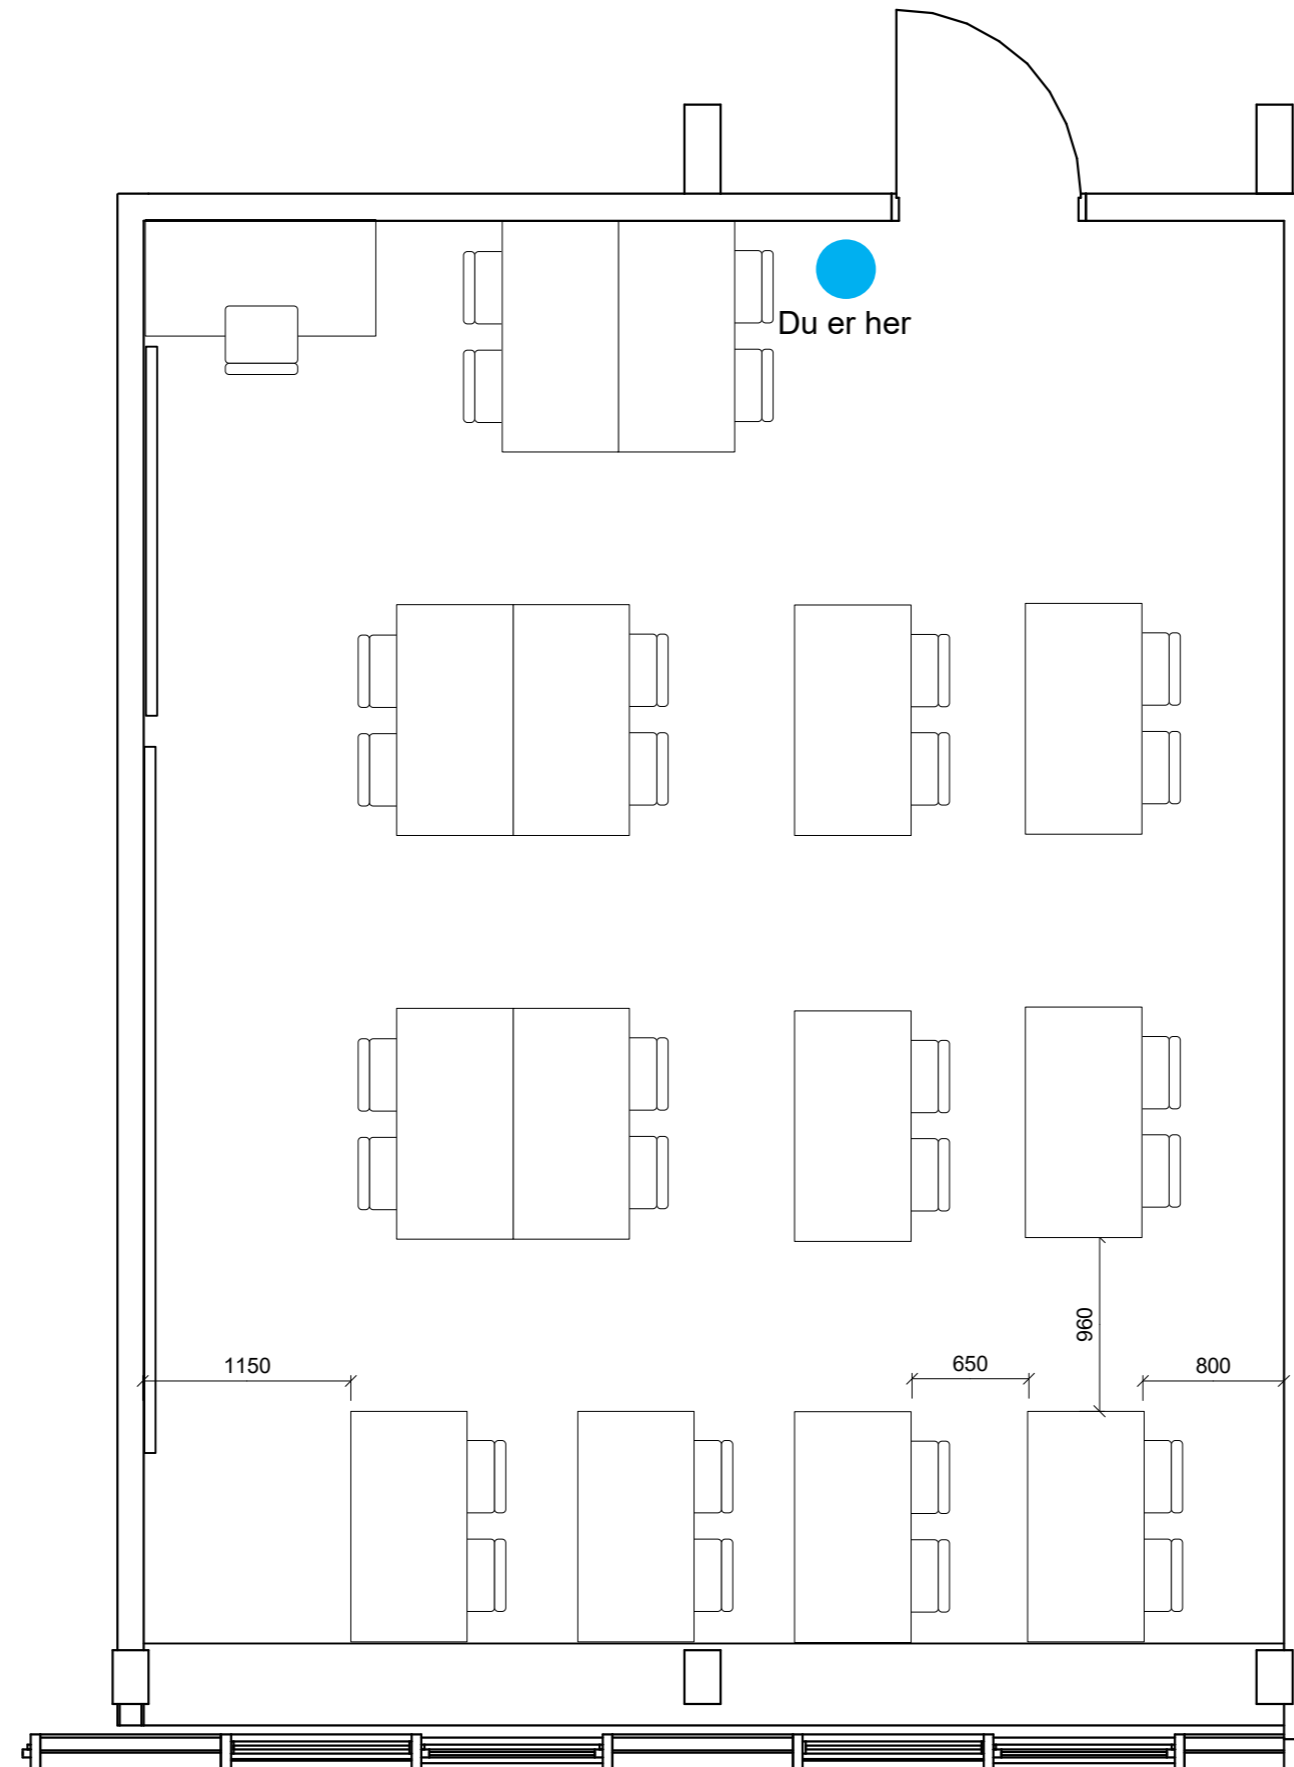

## Inventaropstilling:

- 15 borde (124 x 62 cm)
- 29 stole (Højer)




# Inventaropstillingsplan - Normal drift

Akademivej, Bygning 451, Holdlokale H017, 2800 Kgs. Lyngby

Nettoareal: 106 m<sup>2</sup>

Målestoksforhold 1:46 (A3)

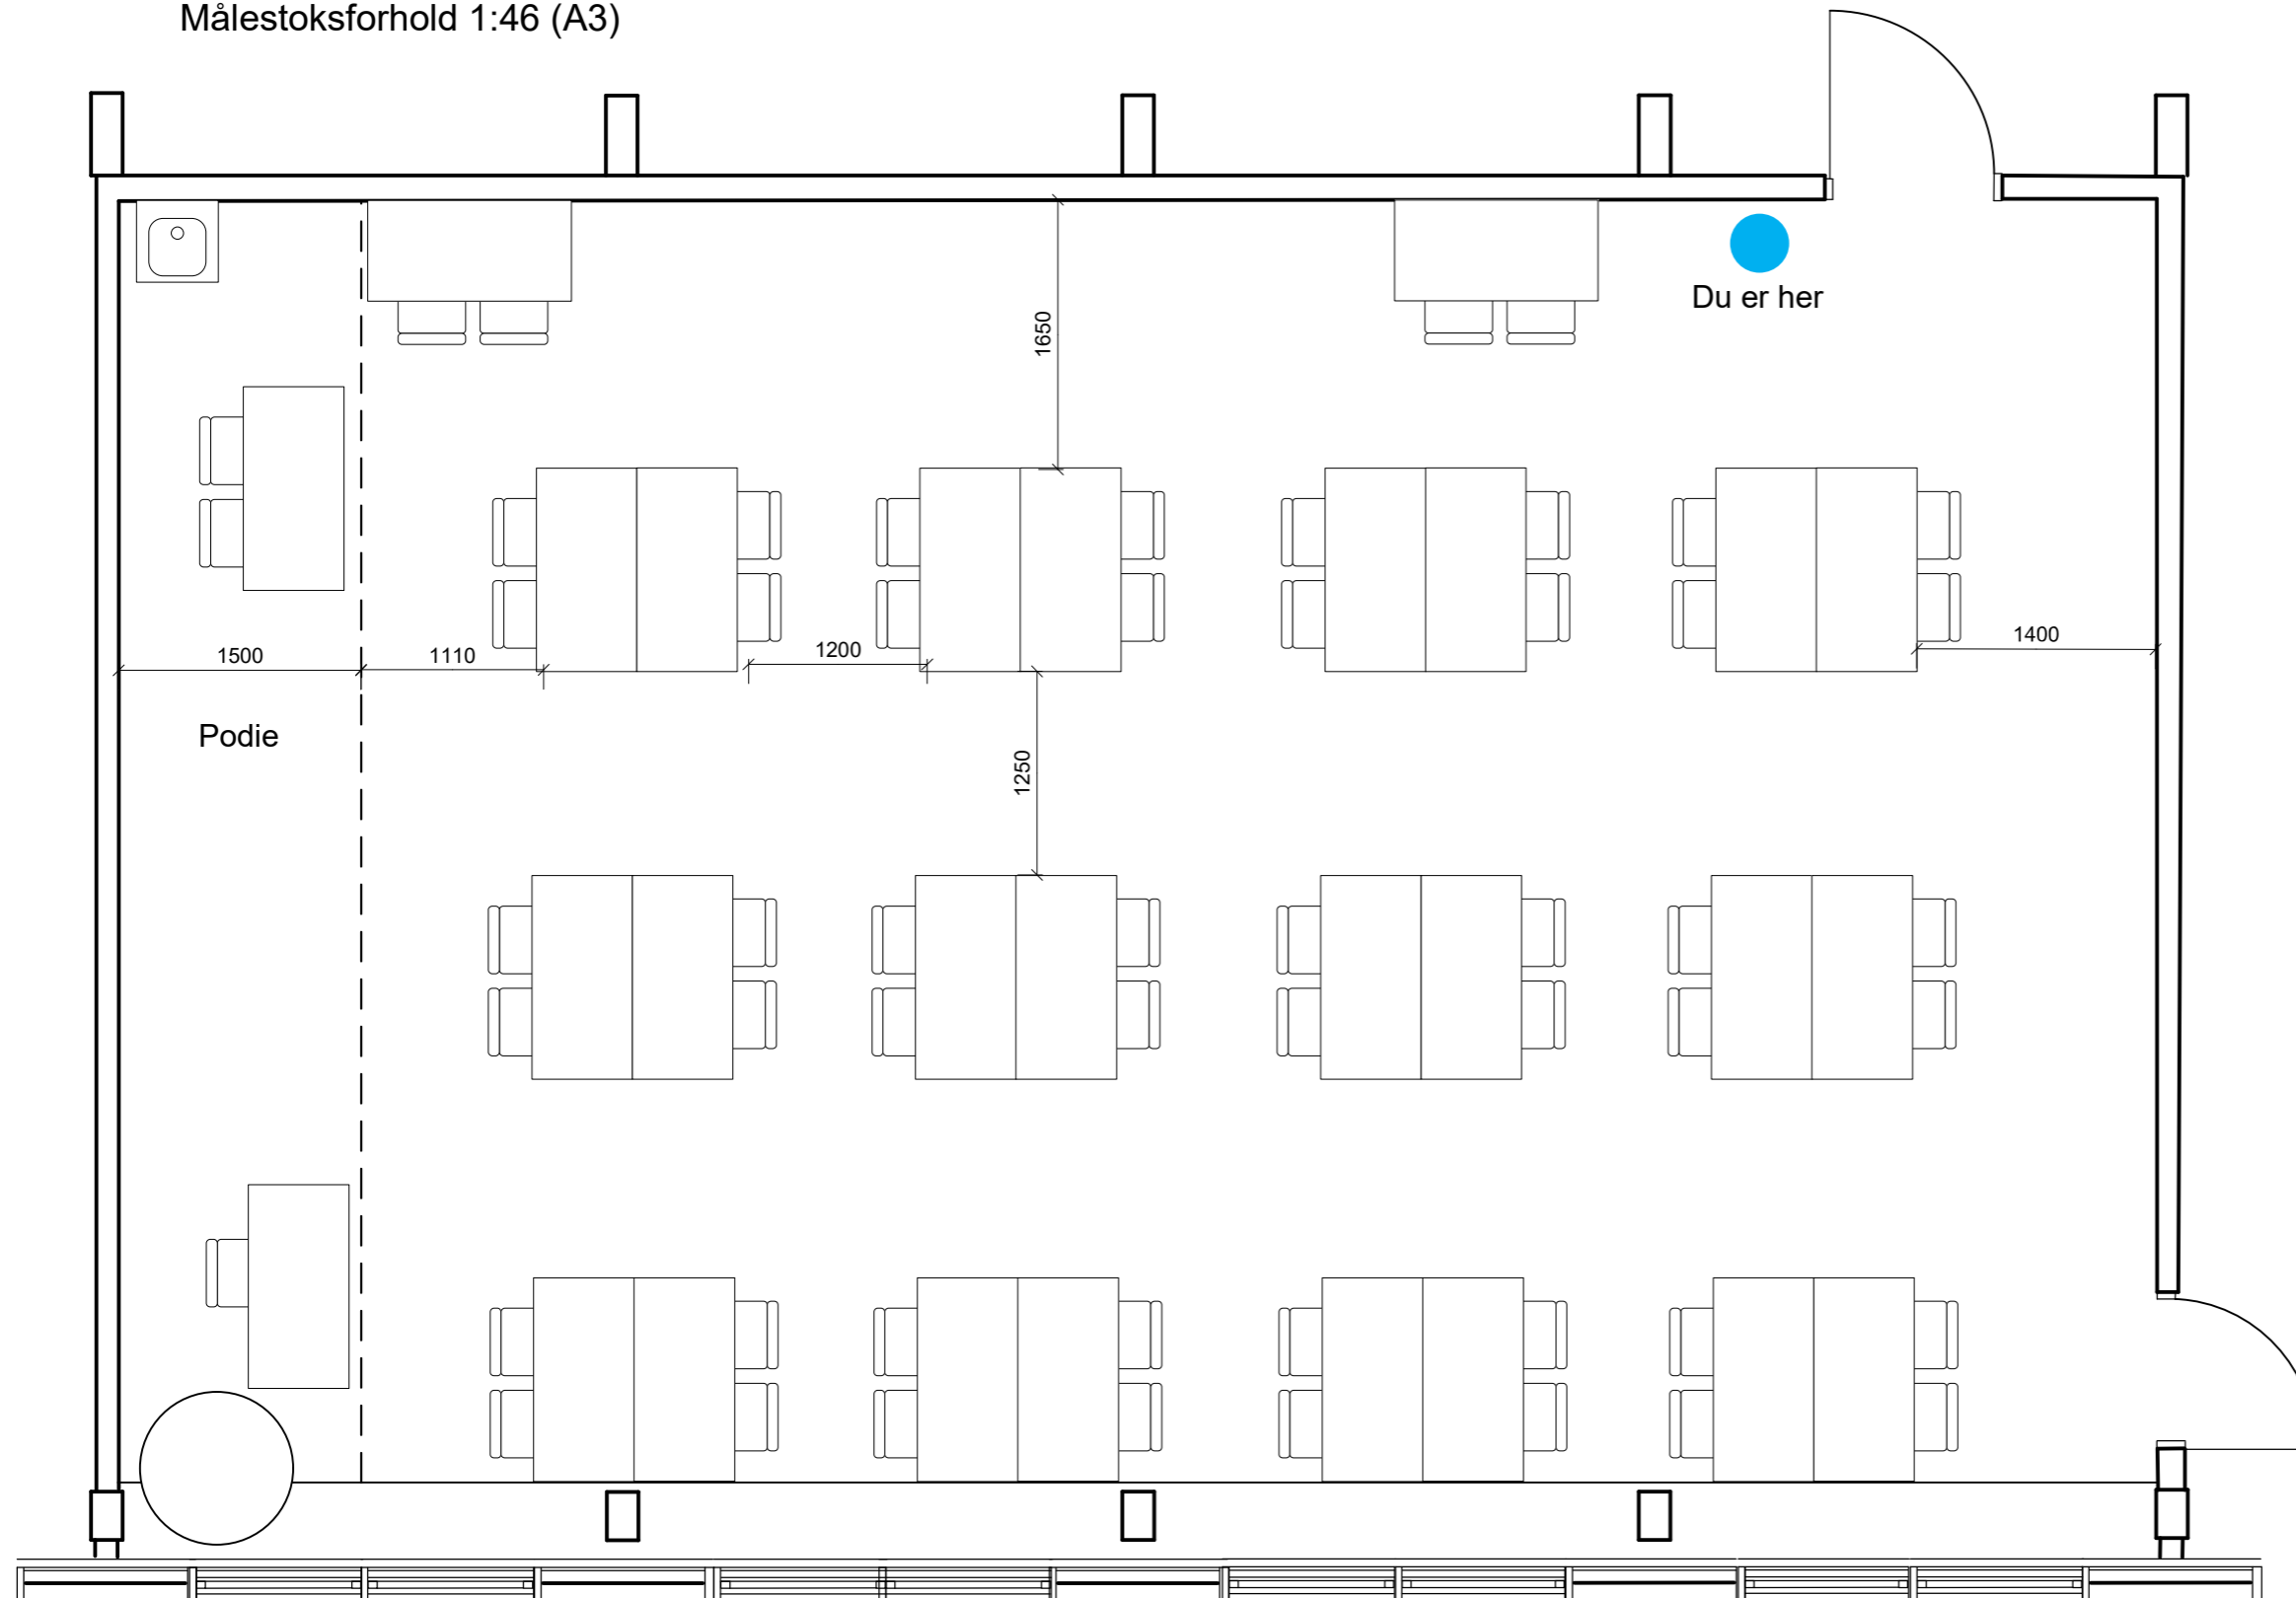

## Inventaropstilling:

- 28 borde (124 x 62 cm)
- 1 rundt bord (Ø=90 cm)
- 55 stole (Højer)




# Inventaropstillingsplan - Normal drift

Akademivej, Bygning 451, Holdlokale H021, 2800 Kgs. Lyngby

Nettoareal: 79 m<sup>2</sup>

Målestoksforhold 1:44 (A3)

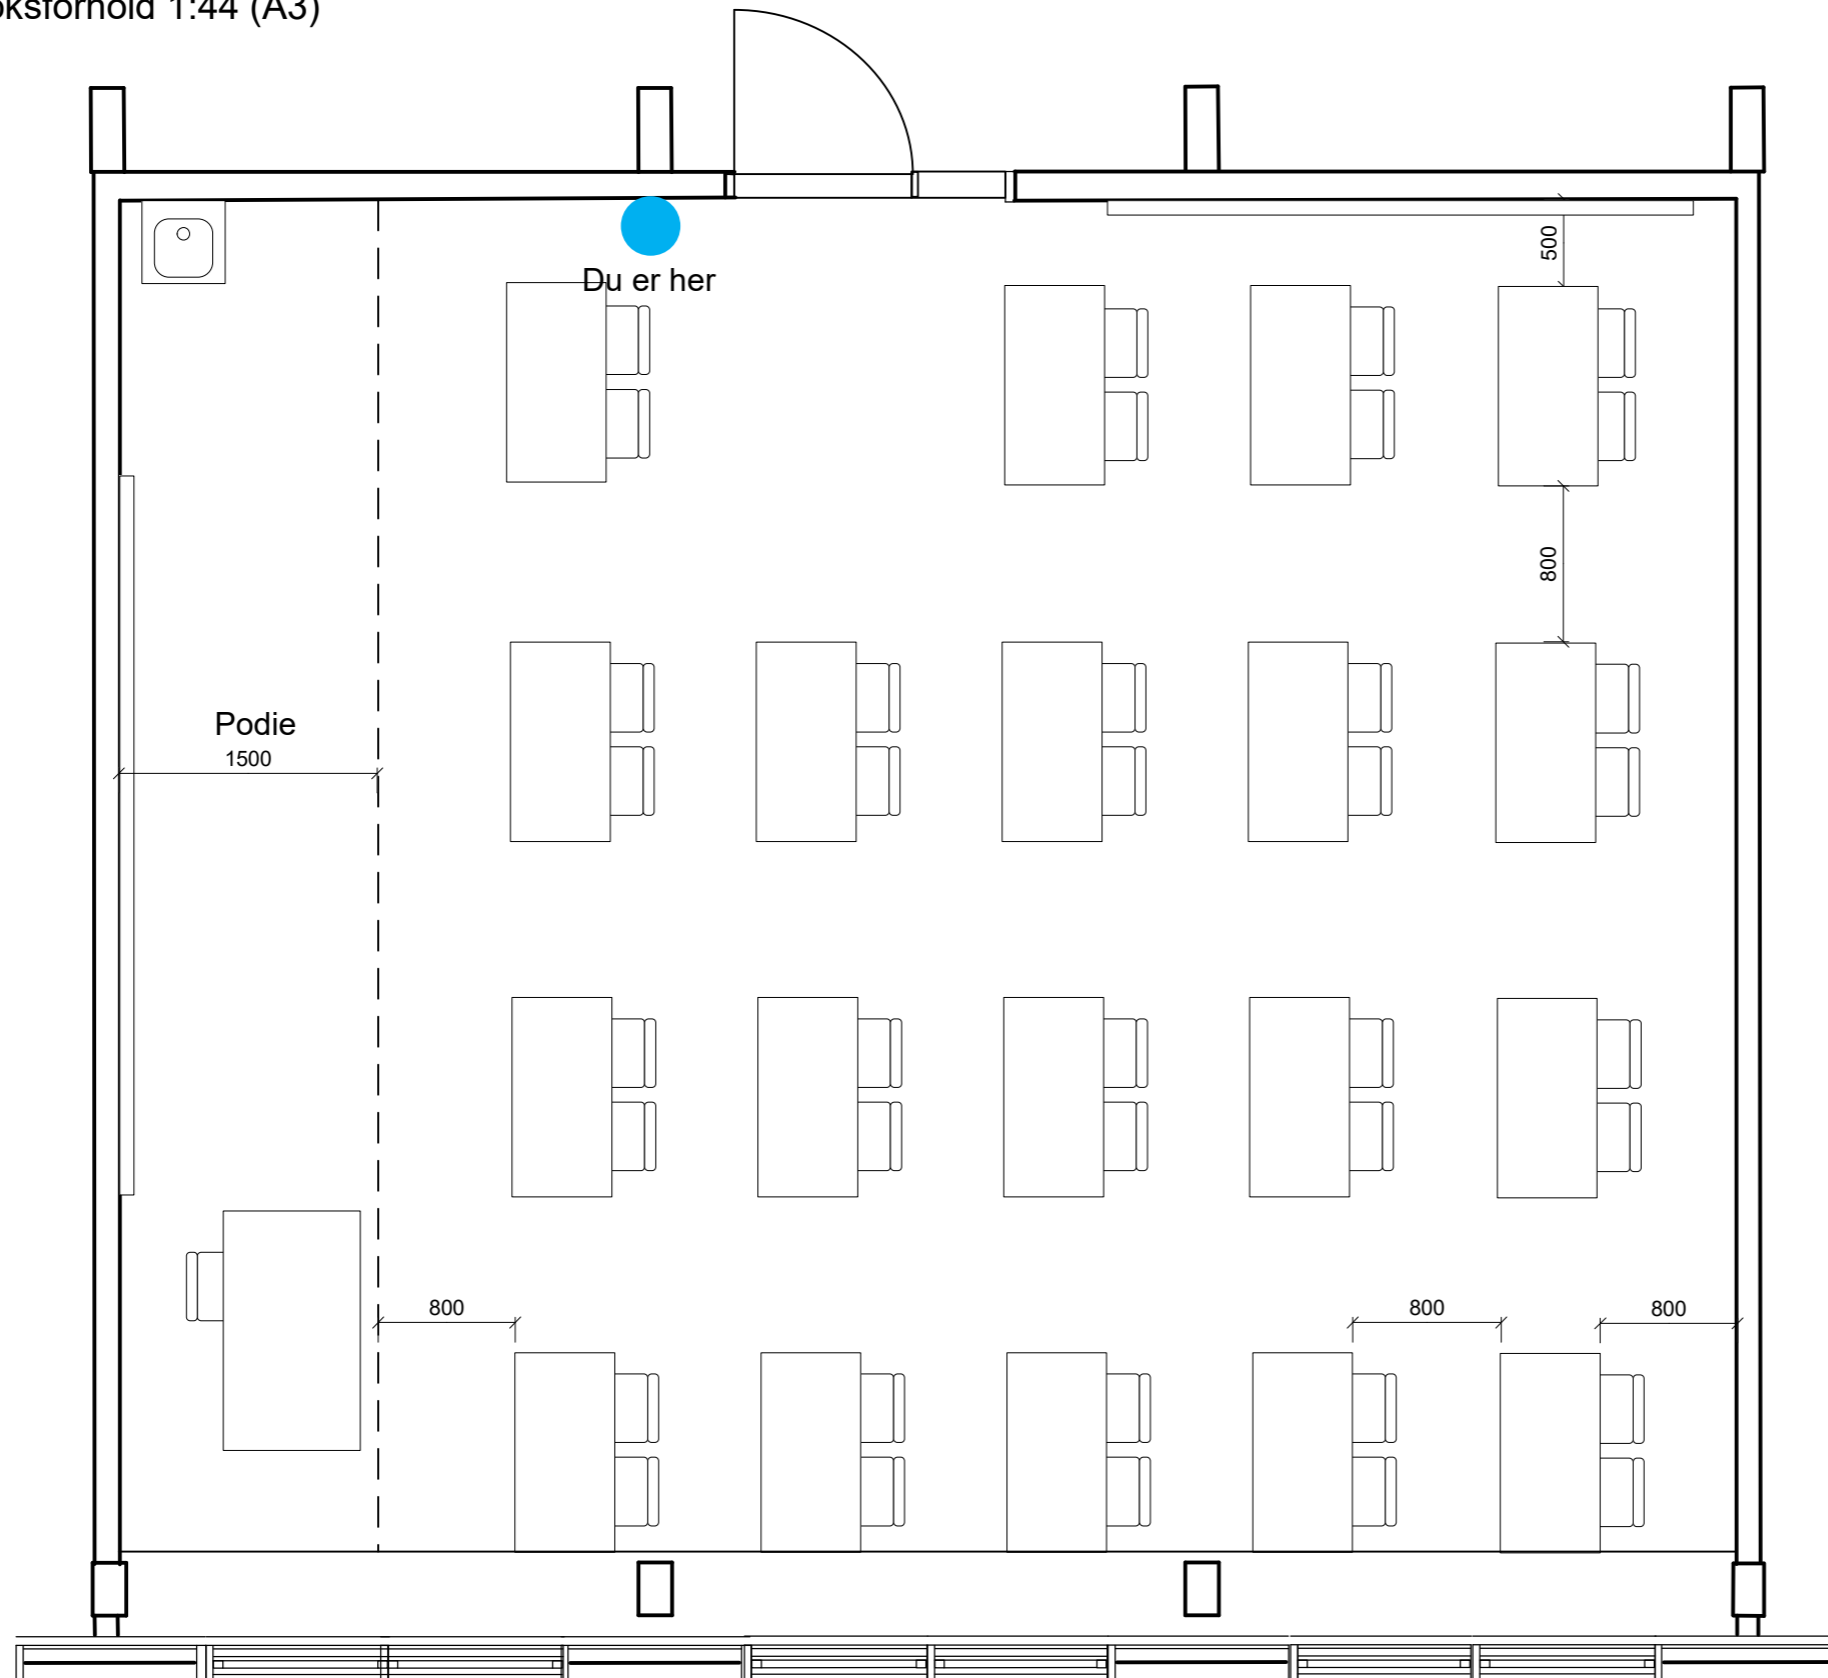

## Inventaropstilling:

- 19 borde (124 x 62 cm)
- 1 kateder (140 x 80 cm)
- 39 stole (Højer)




# Inventaropstillingsplan - Normal drift

Akademivej, Bygning 451, Holdlokale H023, 2800 Kgs. Lyngby

Nettoareal: 79 m<sup>2</sup>

Målestoksforhold 1:47 (A3)

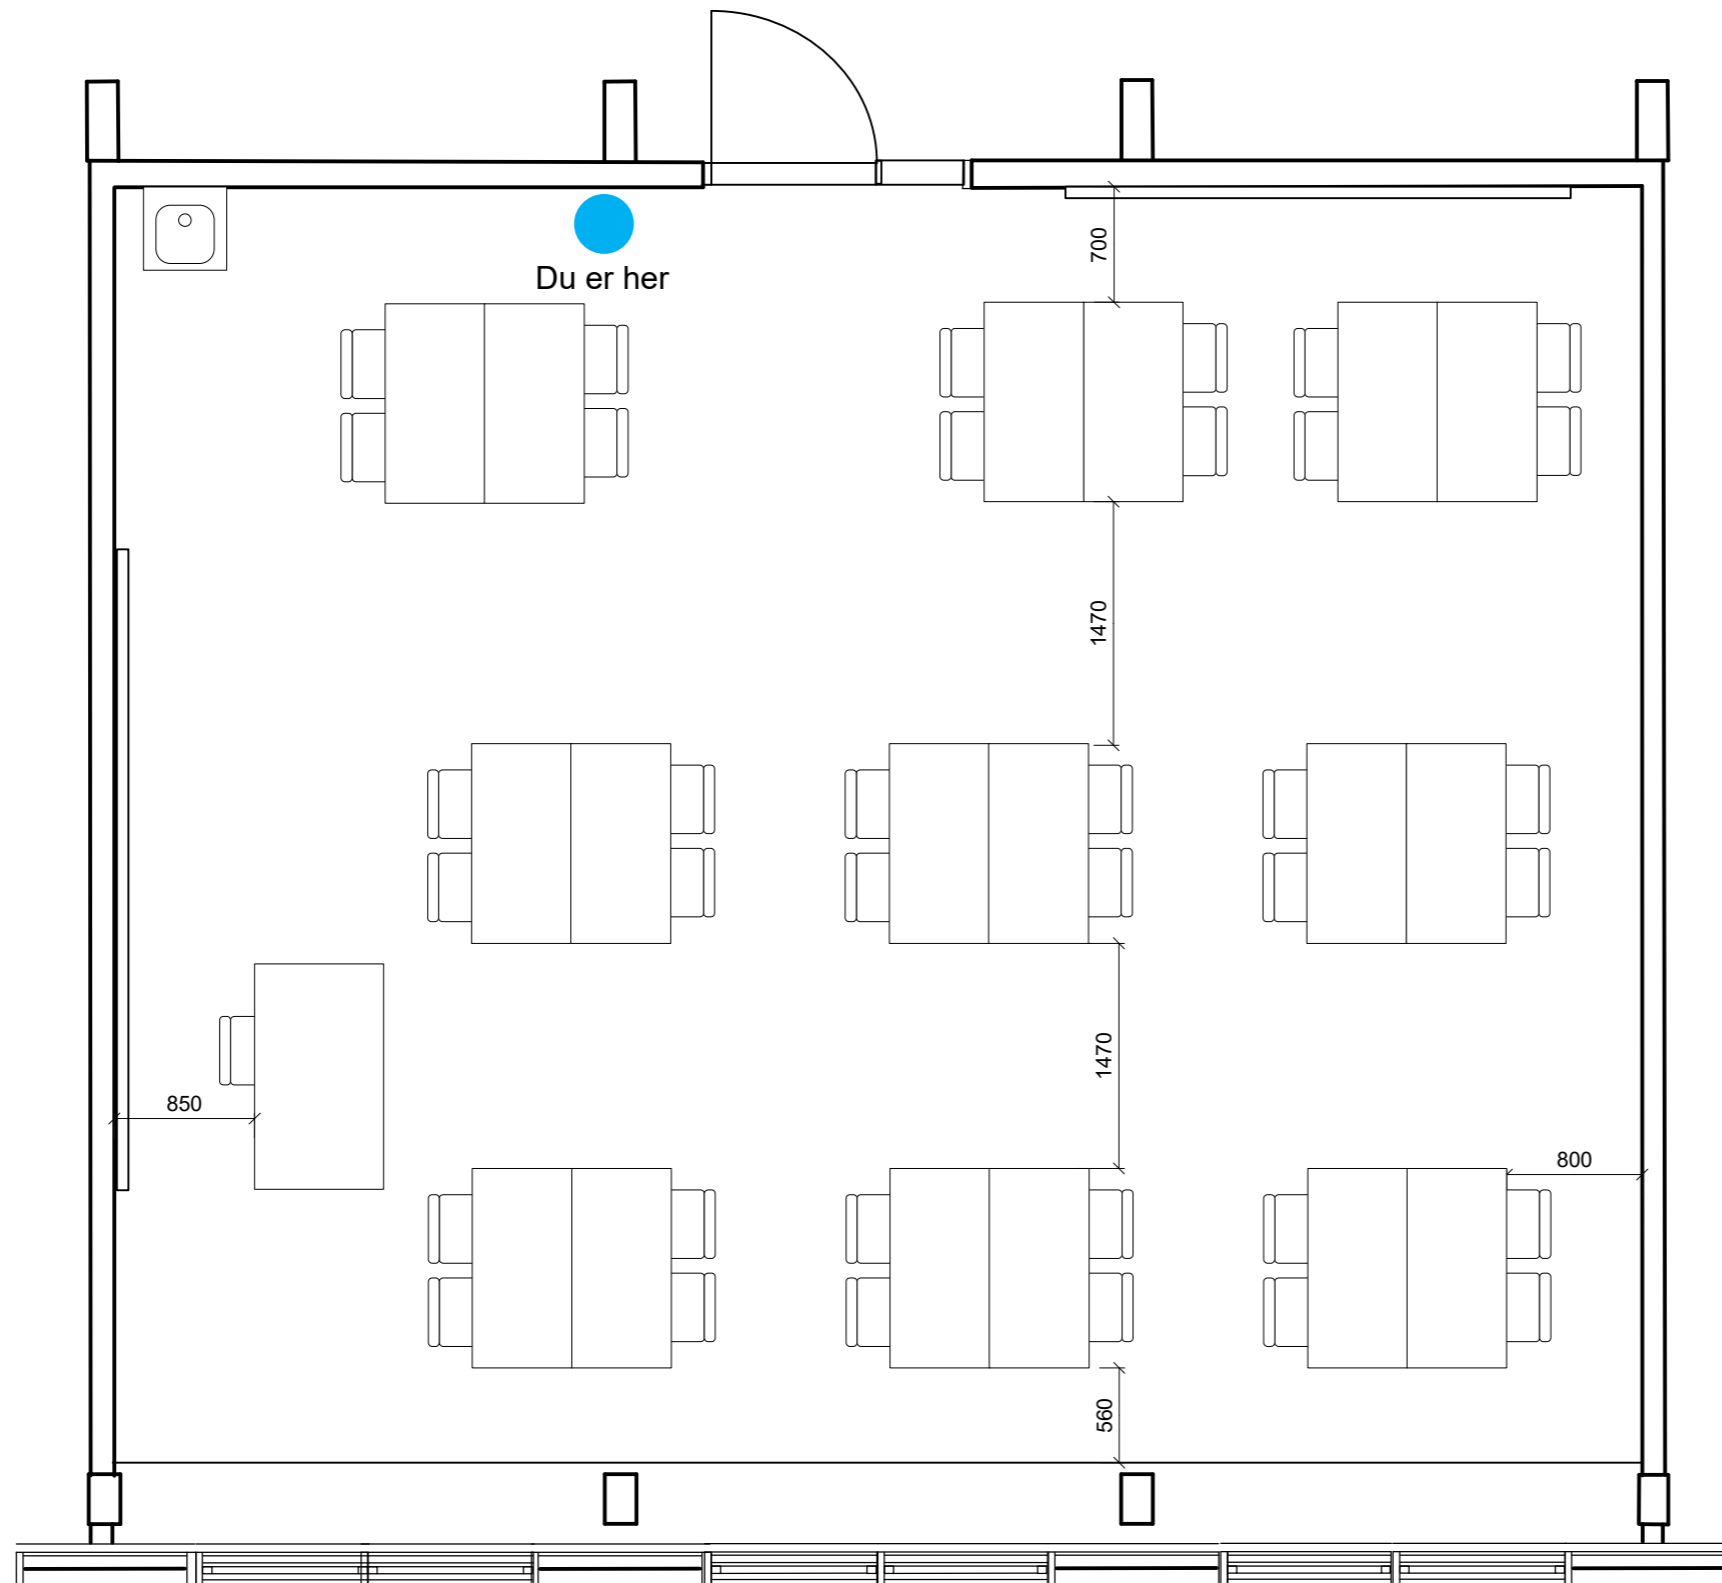

## Inventaropstilling:

- 18 borde (124 x 62 cm)
- 1 kateder (140 x 80 cm)
- 37 stole (Højer)




# Inventaropstillingsplan - Normal drift

Akademivej, Bygning 451, Holdlokale H025, 2800 Kgs. Lyngby

Nettoareal: 161 m<sup>2</sup>

Målestoksforhold 1:60 (A3)

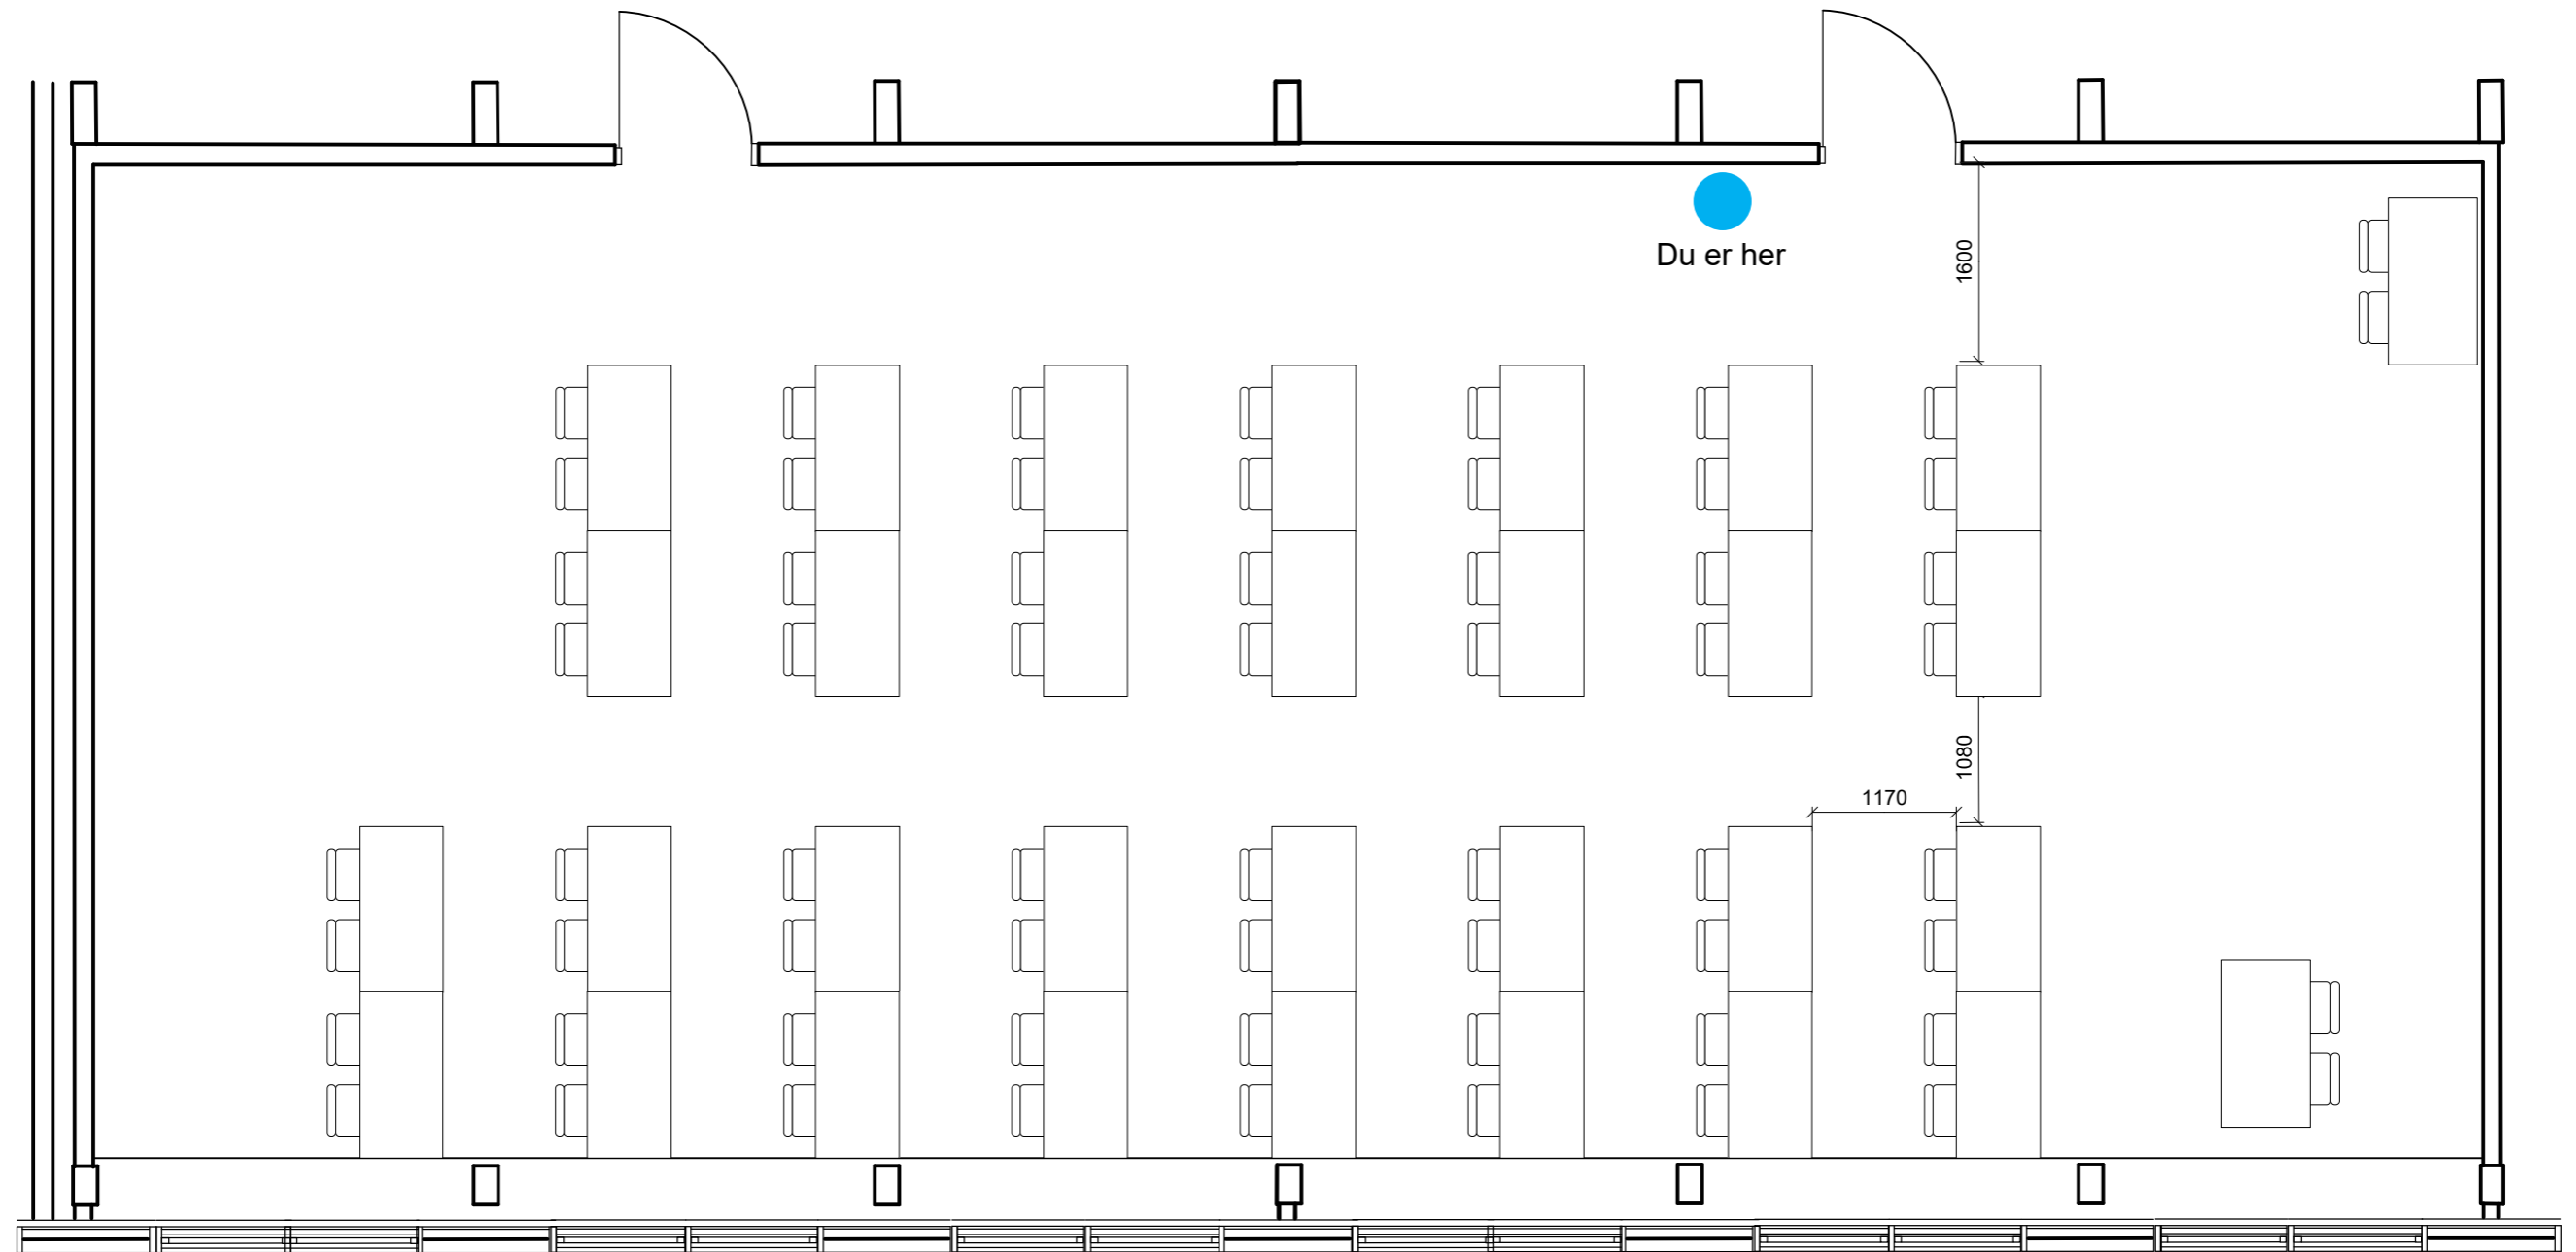

## Inventaropstilling:

- 30 borde (130 x 65)
- 2 borde (139 x 70)
- 64 stole (Højer)




# Inventaropstillingsplan - Normal drift

Akademivej, Bygning 451, Holdlokale H029, 2800 Kgs. Lyngby

Nettoareal: 208 m<sup>2</sup>

Målestoksforhold 1:67 (A3)

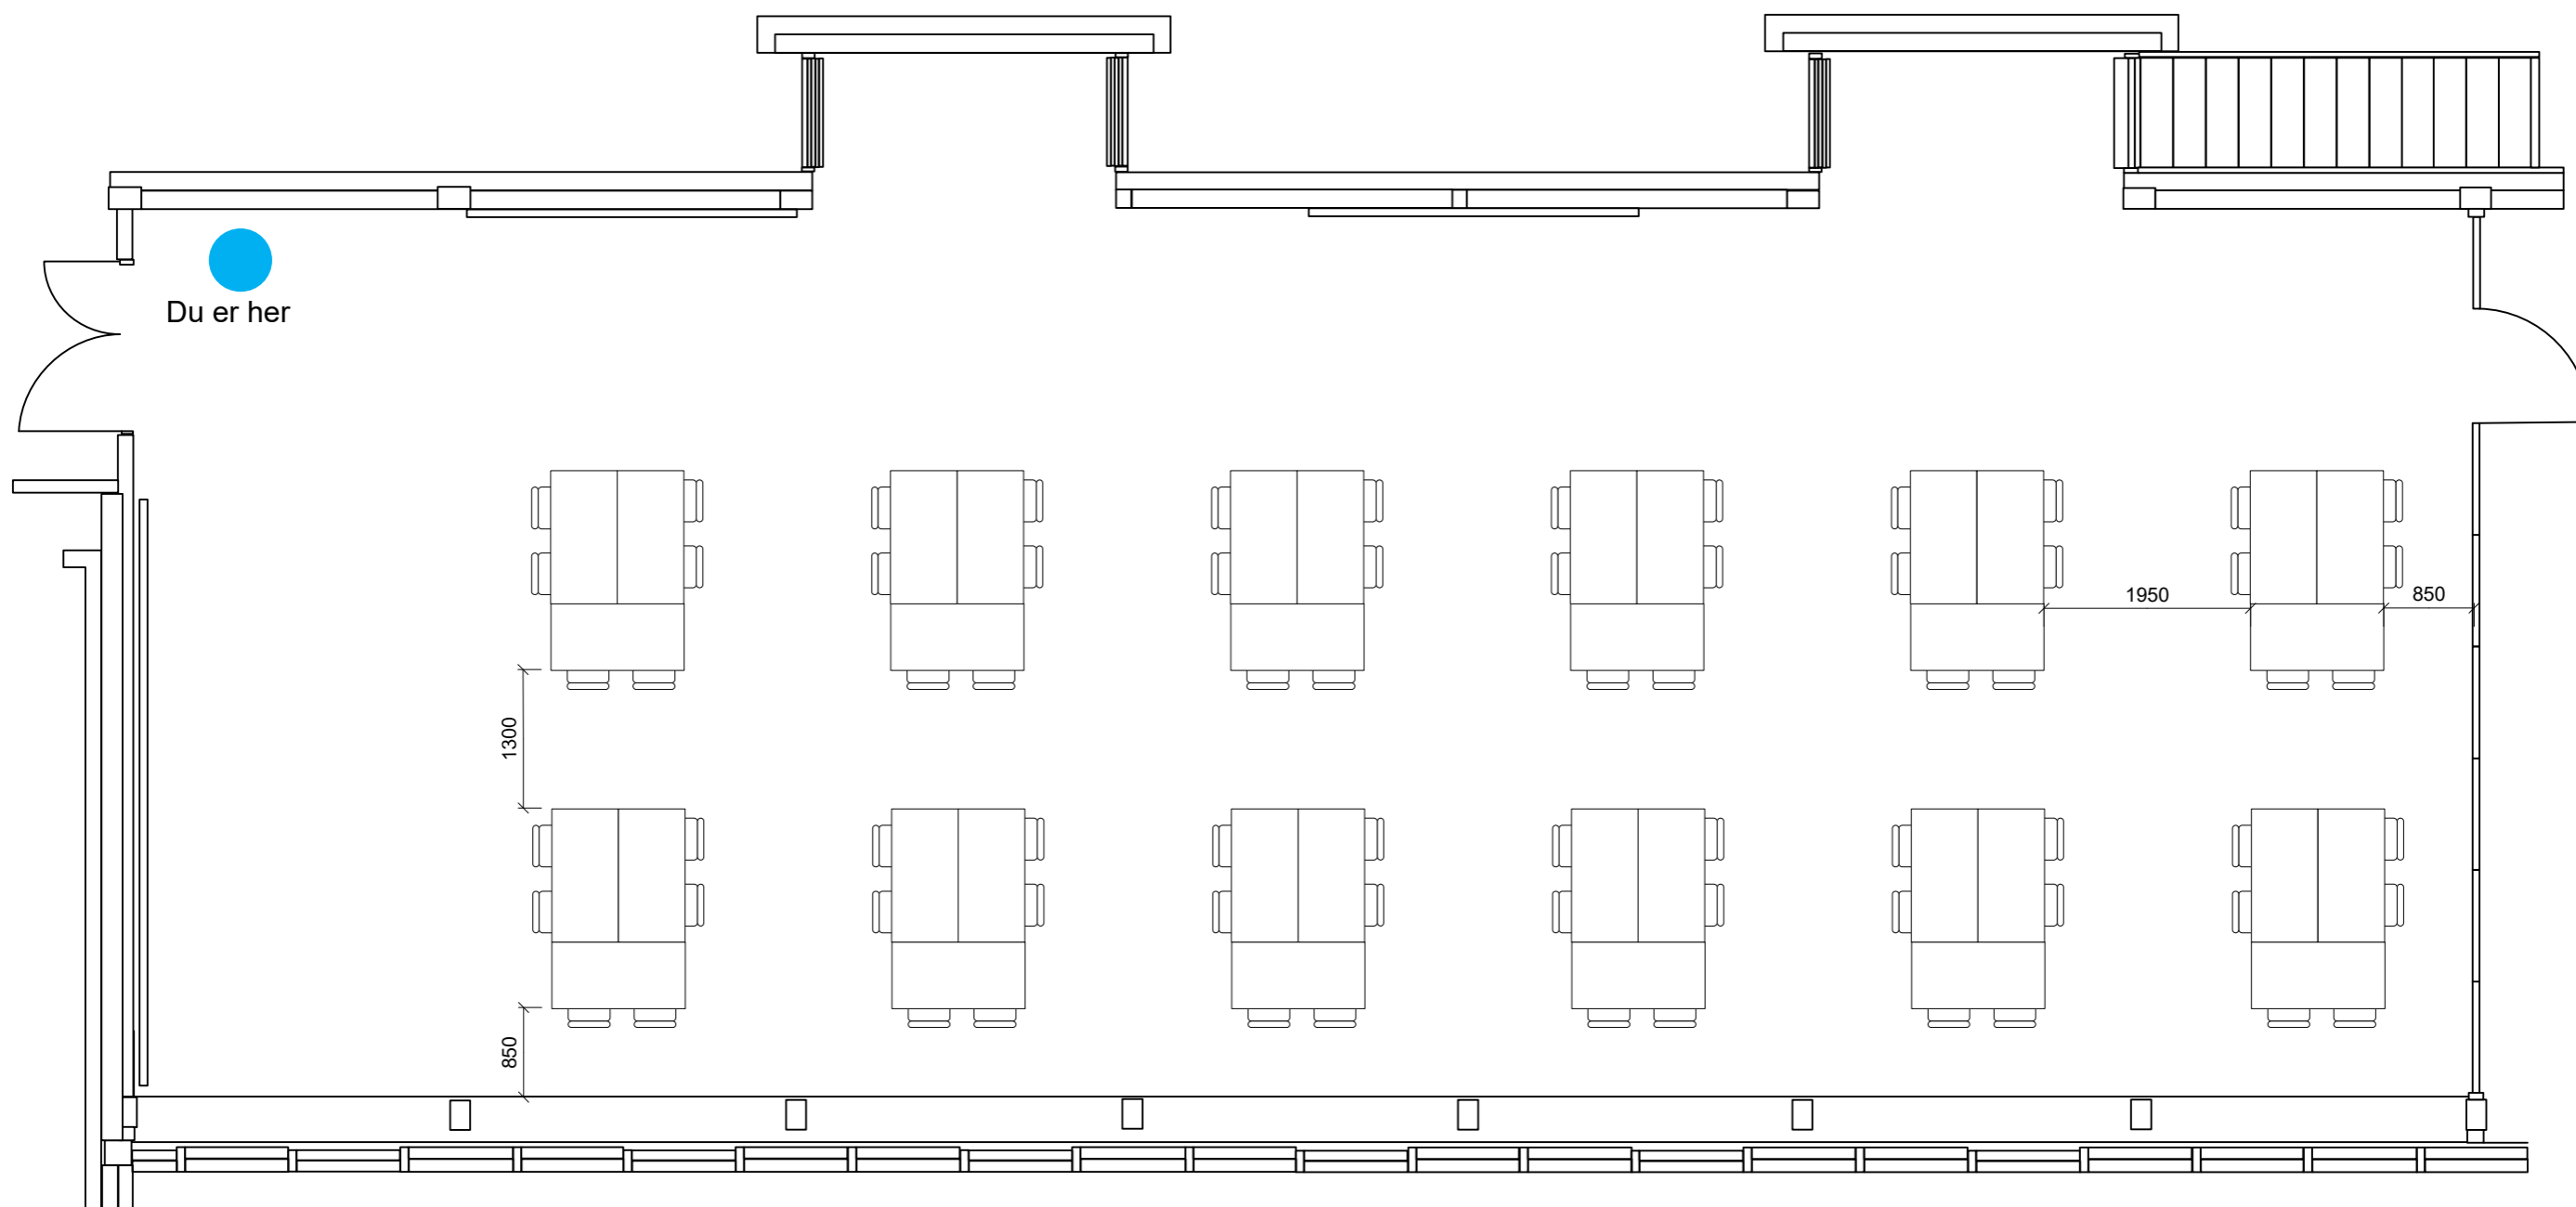

## Inventaropstilling:

- 36 borde (123 x 62 cm)
- 72 stole (Randers + Radius)



