




Pladsfordelingsplan, Bygning 313 Foyer – Daglig Drift

Fysikvej 313, 2800 Kongens Lyngby

Målestoksforhold: 1:130 (A3)

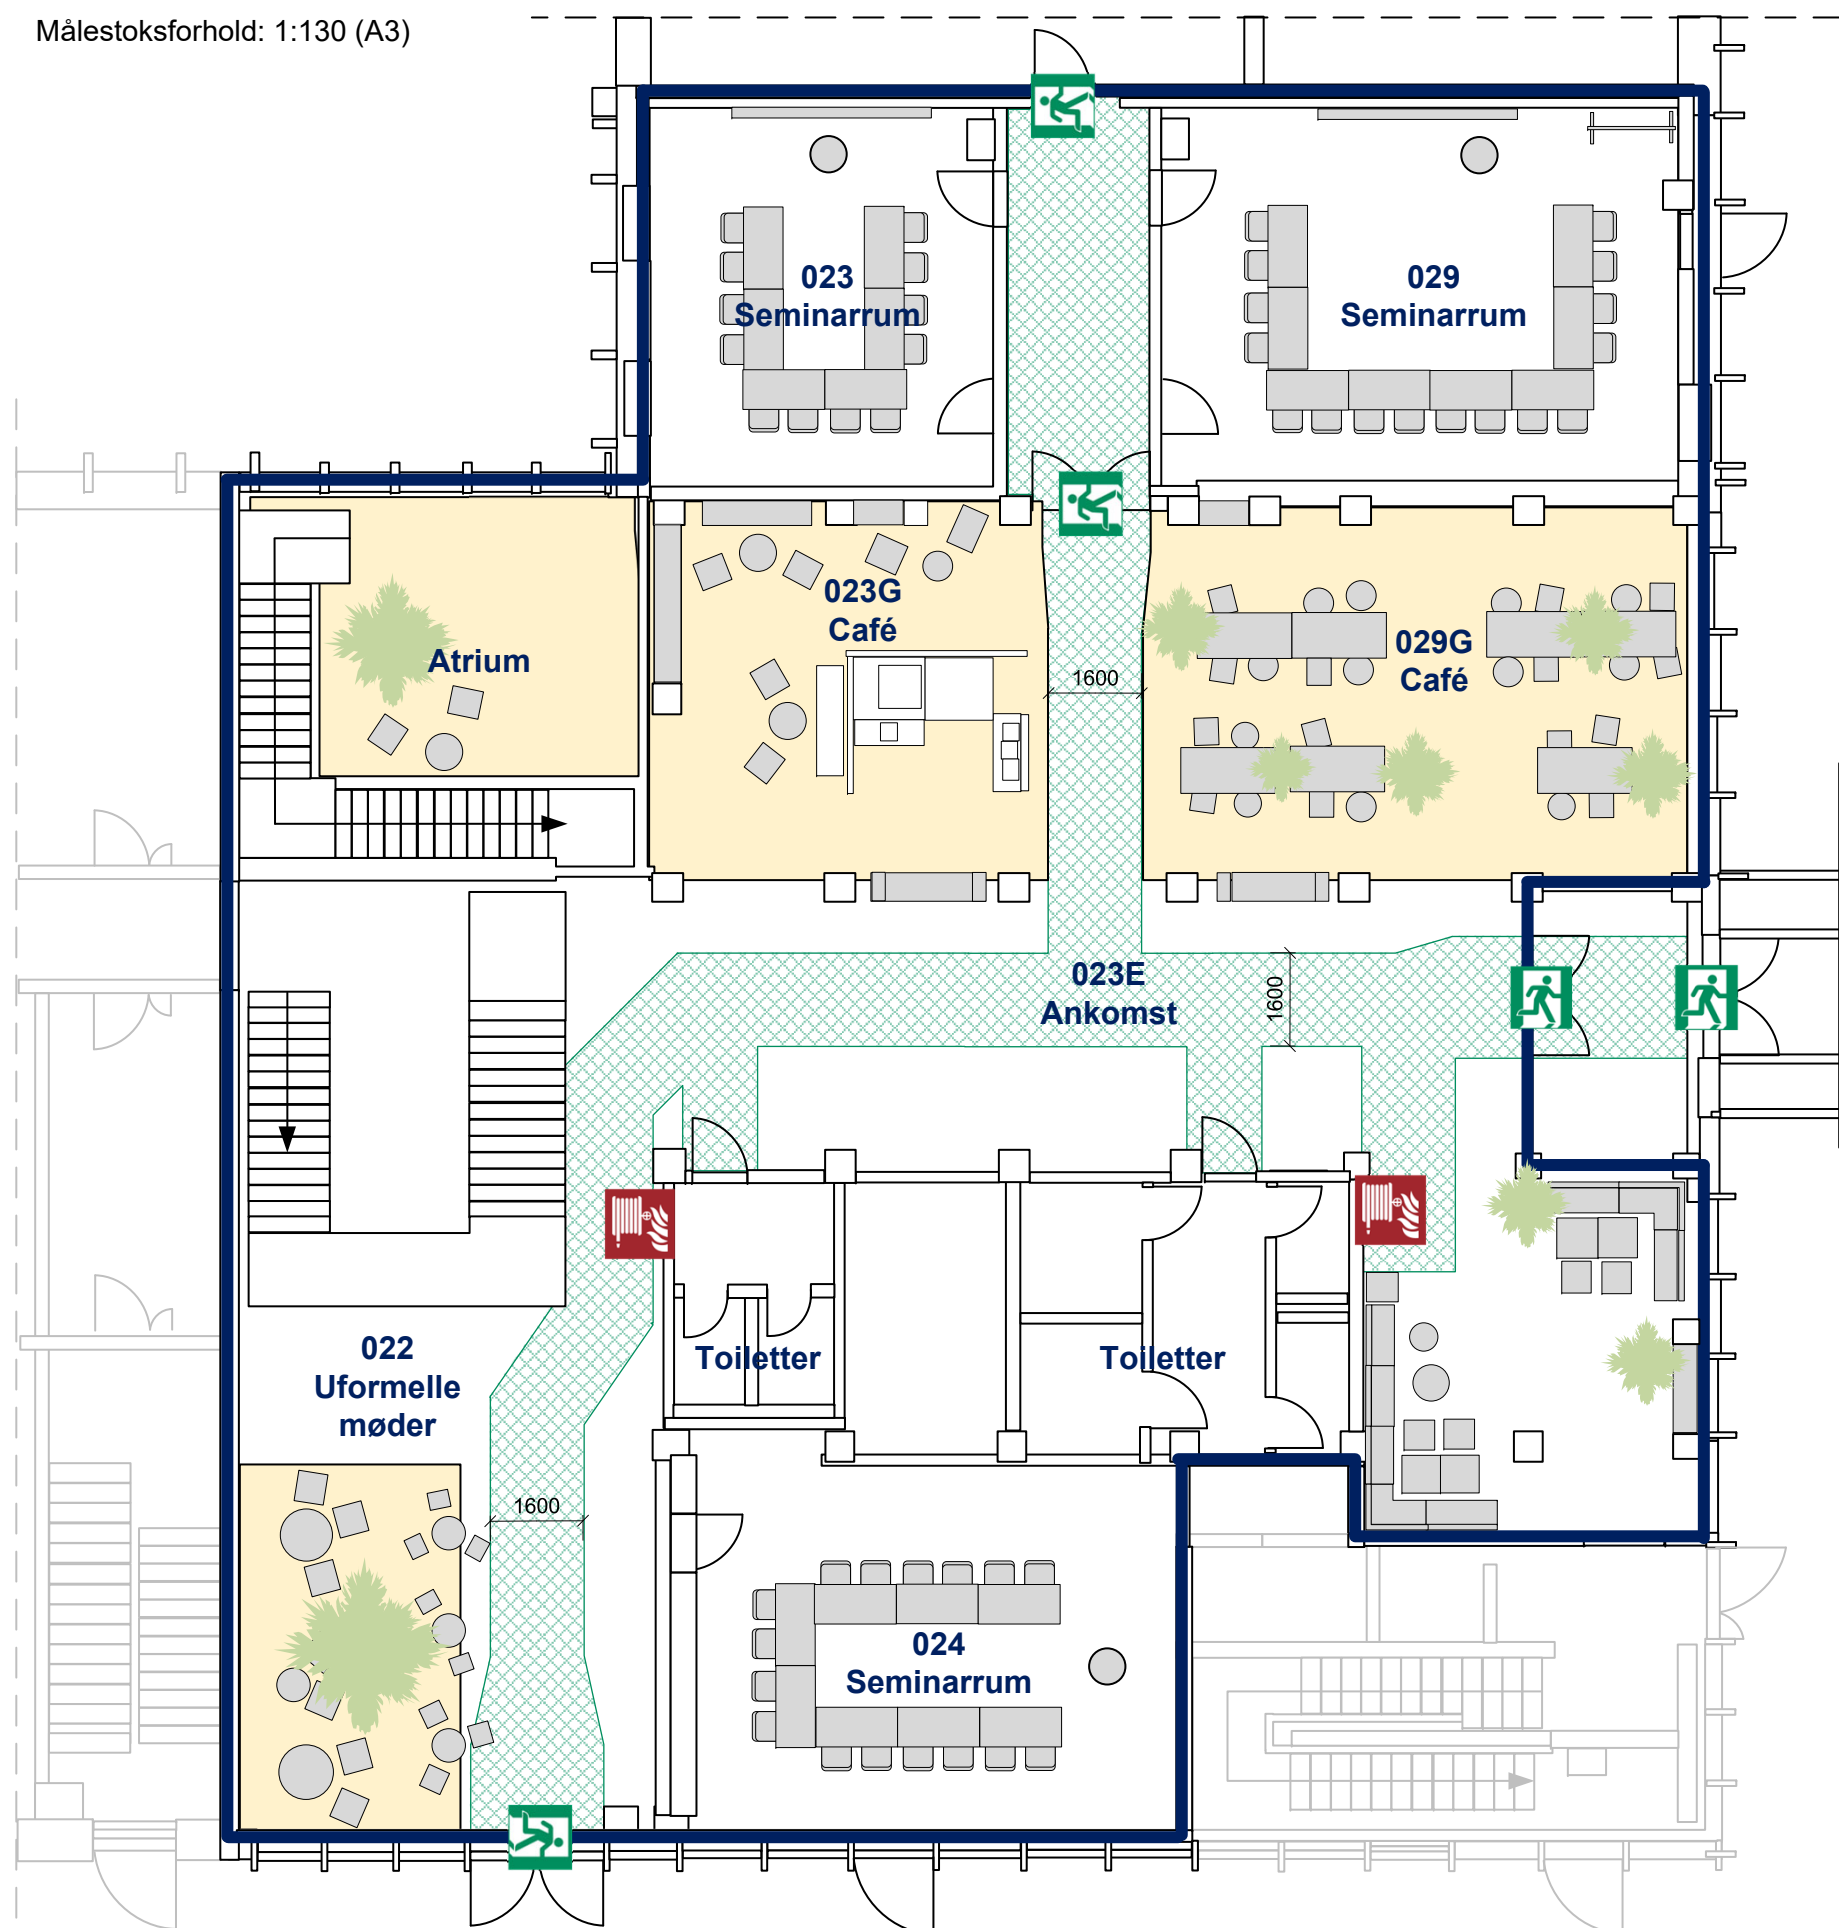

Signaturer (Symbols)

-  Slangevinde
Fire hose reel
-  Flugtvejsareal
Escape route
-  Nøddugangsdør
Emergency Exit
-  Funktionsområde
Flexible Furnishing Area

I dette lokale
højst 149 personer